




CORTE A-A CAPTACION
ESCALA 1:1

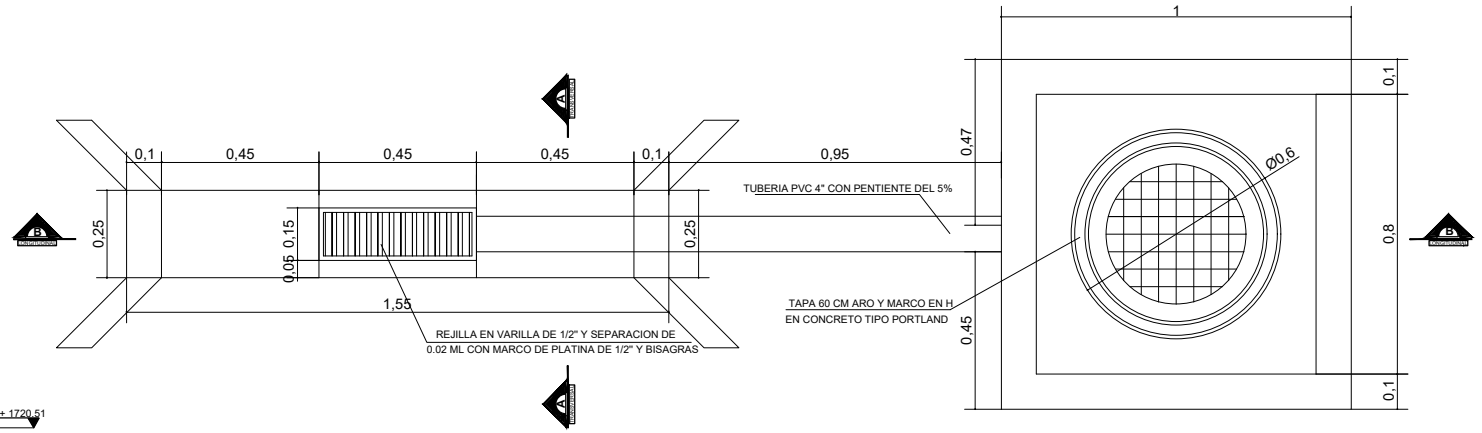

PLANTA CAPTACION
ESCALA 1:1

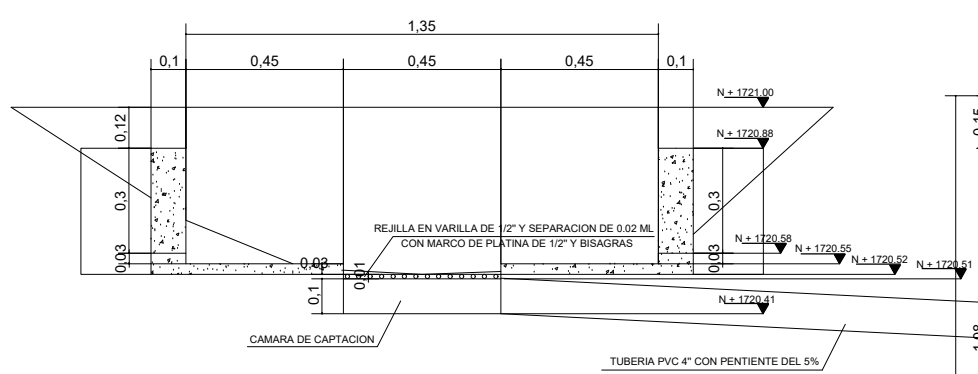

CORTE B-B CAPTACION
ESCALA 1:1

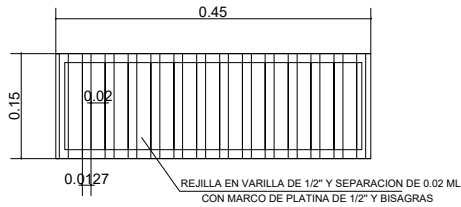

DETALLE REJILLA
ESCALA 1:2

