


FACHADA PRINCIPAL


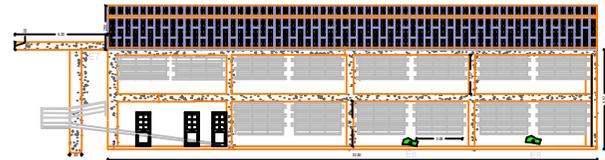


FACHADA POSTERIOR

CONVENCIONES		
E1	GRIETAS	
E2	FISURAS	
E3	EFLORECIENCIAS	
E4	HUMEDADES	
E5	DEFECTOS O LESIONES POR JUNTAS FRIAS	
E6	OTRAS LESIONES EN ELEMENTOS ESTRUCTURALES POR CONSTRUCCION DE ACABADOS O INSTALACIONES	
E7	ALTERACIONES EN FORMA Y/O DIMENSIONES DE ELEMENTOS	
E8	MANCHAS	
E9	OQUEDADES U HORMIGUEROS	
E10	MANCHAS DE OXIDO	



FACHADA LATERAL IZQUIERDA

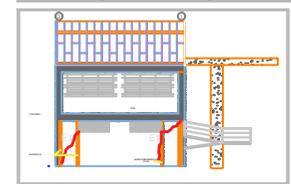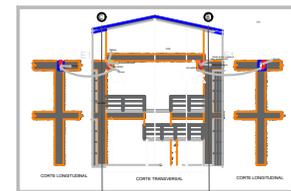

DETALLE DE AFECTACIONES



PACIENTE:
INSTITUCIÓN EDUCATIVA NUEVO HORIZONTE (BLOQUE SECUNDARIA)
 UBICADO EN EL MUNICIPIO DE GIRARDOT - CUNDINAMARCA

ESPECIALIZACIÓN EN PATOLOGÍA E INTERVENCIÓN DE LAS CONSTRUCCIONES

ESTUDIANTES:
LOREN JULIETH TRIANA SEGURA - ID 000037237
LAURA DANIELA RAMIREZ CRUZ - ID 278212

CONTENIDO:
PLANO DE CALIFICACIÓN

OBSERVACIONES:

FECHA: **MAYO 2024**

ESCALA: 1:100

PLANCHA:
1
1