ALZADO

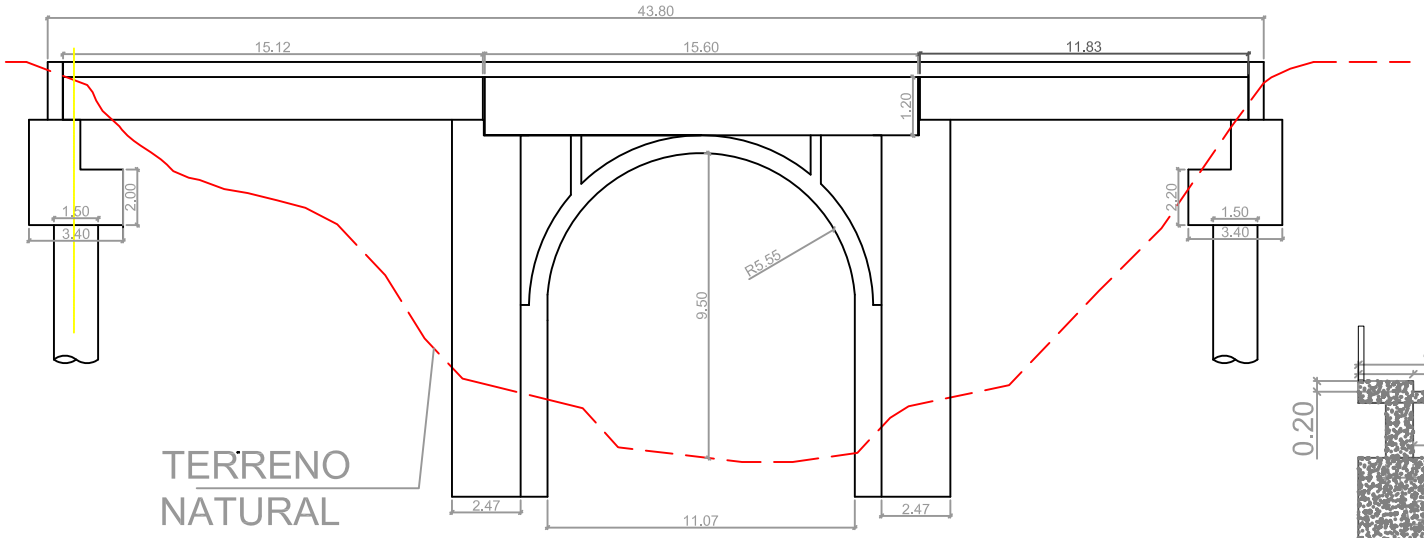

SECCIÓN

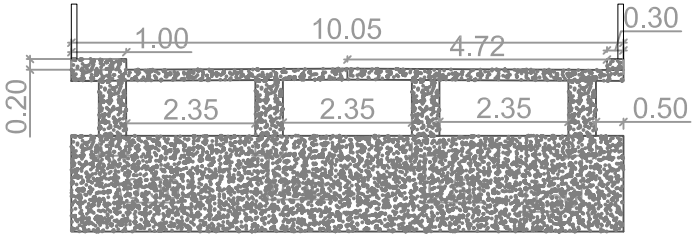

PLANTA

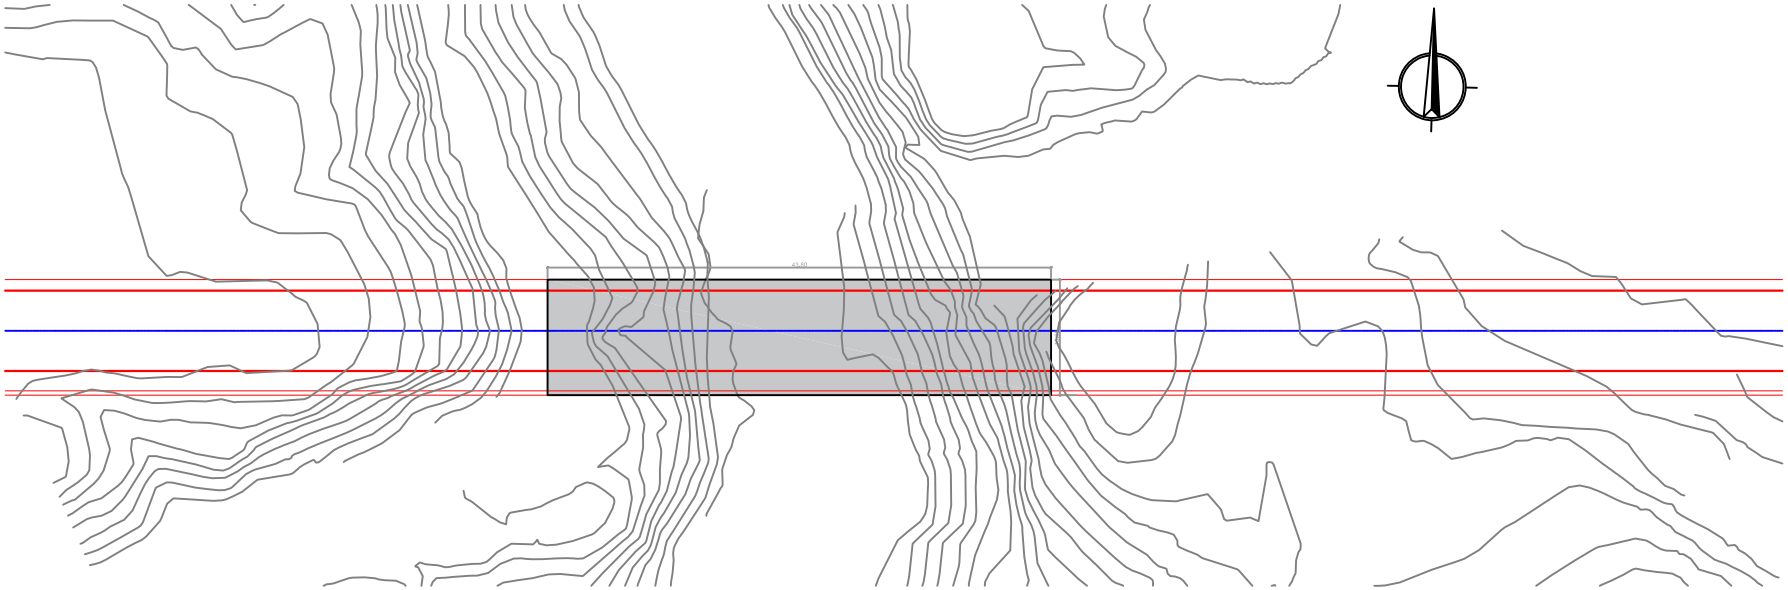

UNIVERSIDAD MINUTO DE DIOS FACULTA DE INGENIERÍA CIVIL : PROYECTO DE GRADO	UNIMINUTO	DIBUJO : JUAN CARLOS CORREA LUISA MARIA GORDILLO PEDRO RUBEN FARFAN	DISEÑO: JUAN CARLOS CORREA 2016I	REV. / FECHA / DESCRIPCION / DISEÑO / APROBACION V00 / 20-Dic-16 / EMITIDO PARA REVISIÓN	REFERENCIA: PUENTE SALSIPUEDES	PROYECTO: PUENTE SALSIPUEDES	TITULO: PUENTE SALSIPUEDES ESTADO ACTUAL	ESCALA: INDICADA	CODIGO: PLANOS PUENTE SALSIPUEDES	REVISION:	FECHA: / PLANO: 1 DE 1