


**LEVANTAMIENTO TOPOGRAFICO**  
VIA SAN LORENZO

**LOCALIZACION:**  
TRAMO 1 VEREDA SAN LORENZO  
SISTEMA DE ALCANTARILLADO RESIDUAL  
GIRARDOT – CUNDINAMARCA

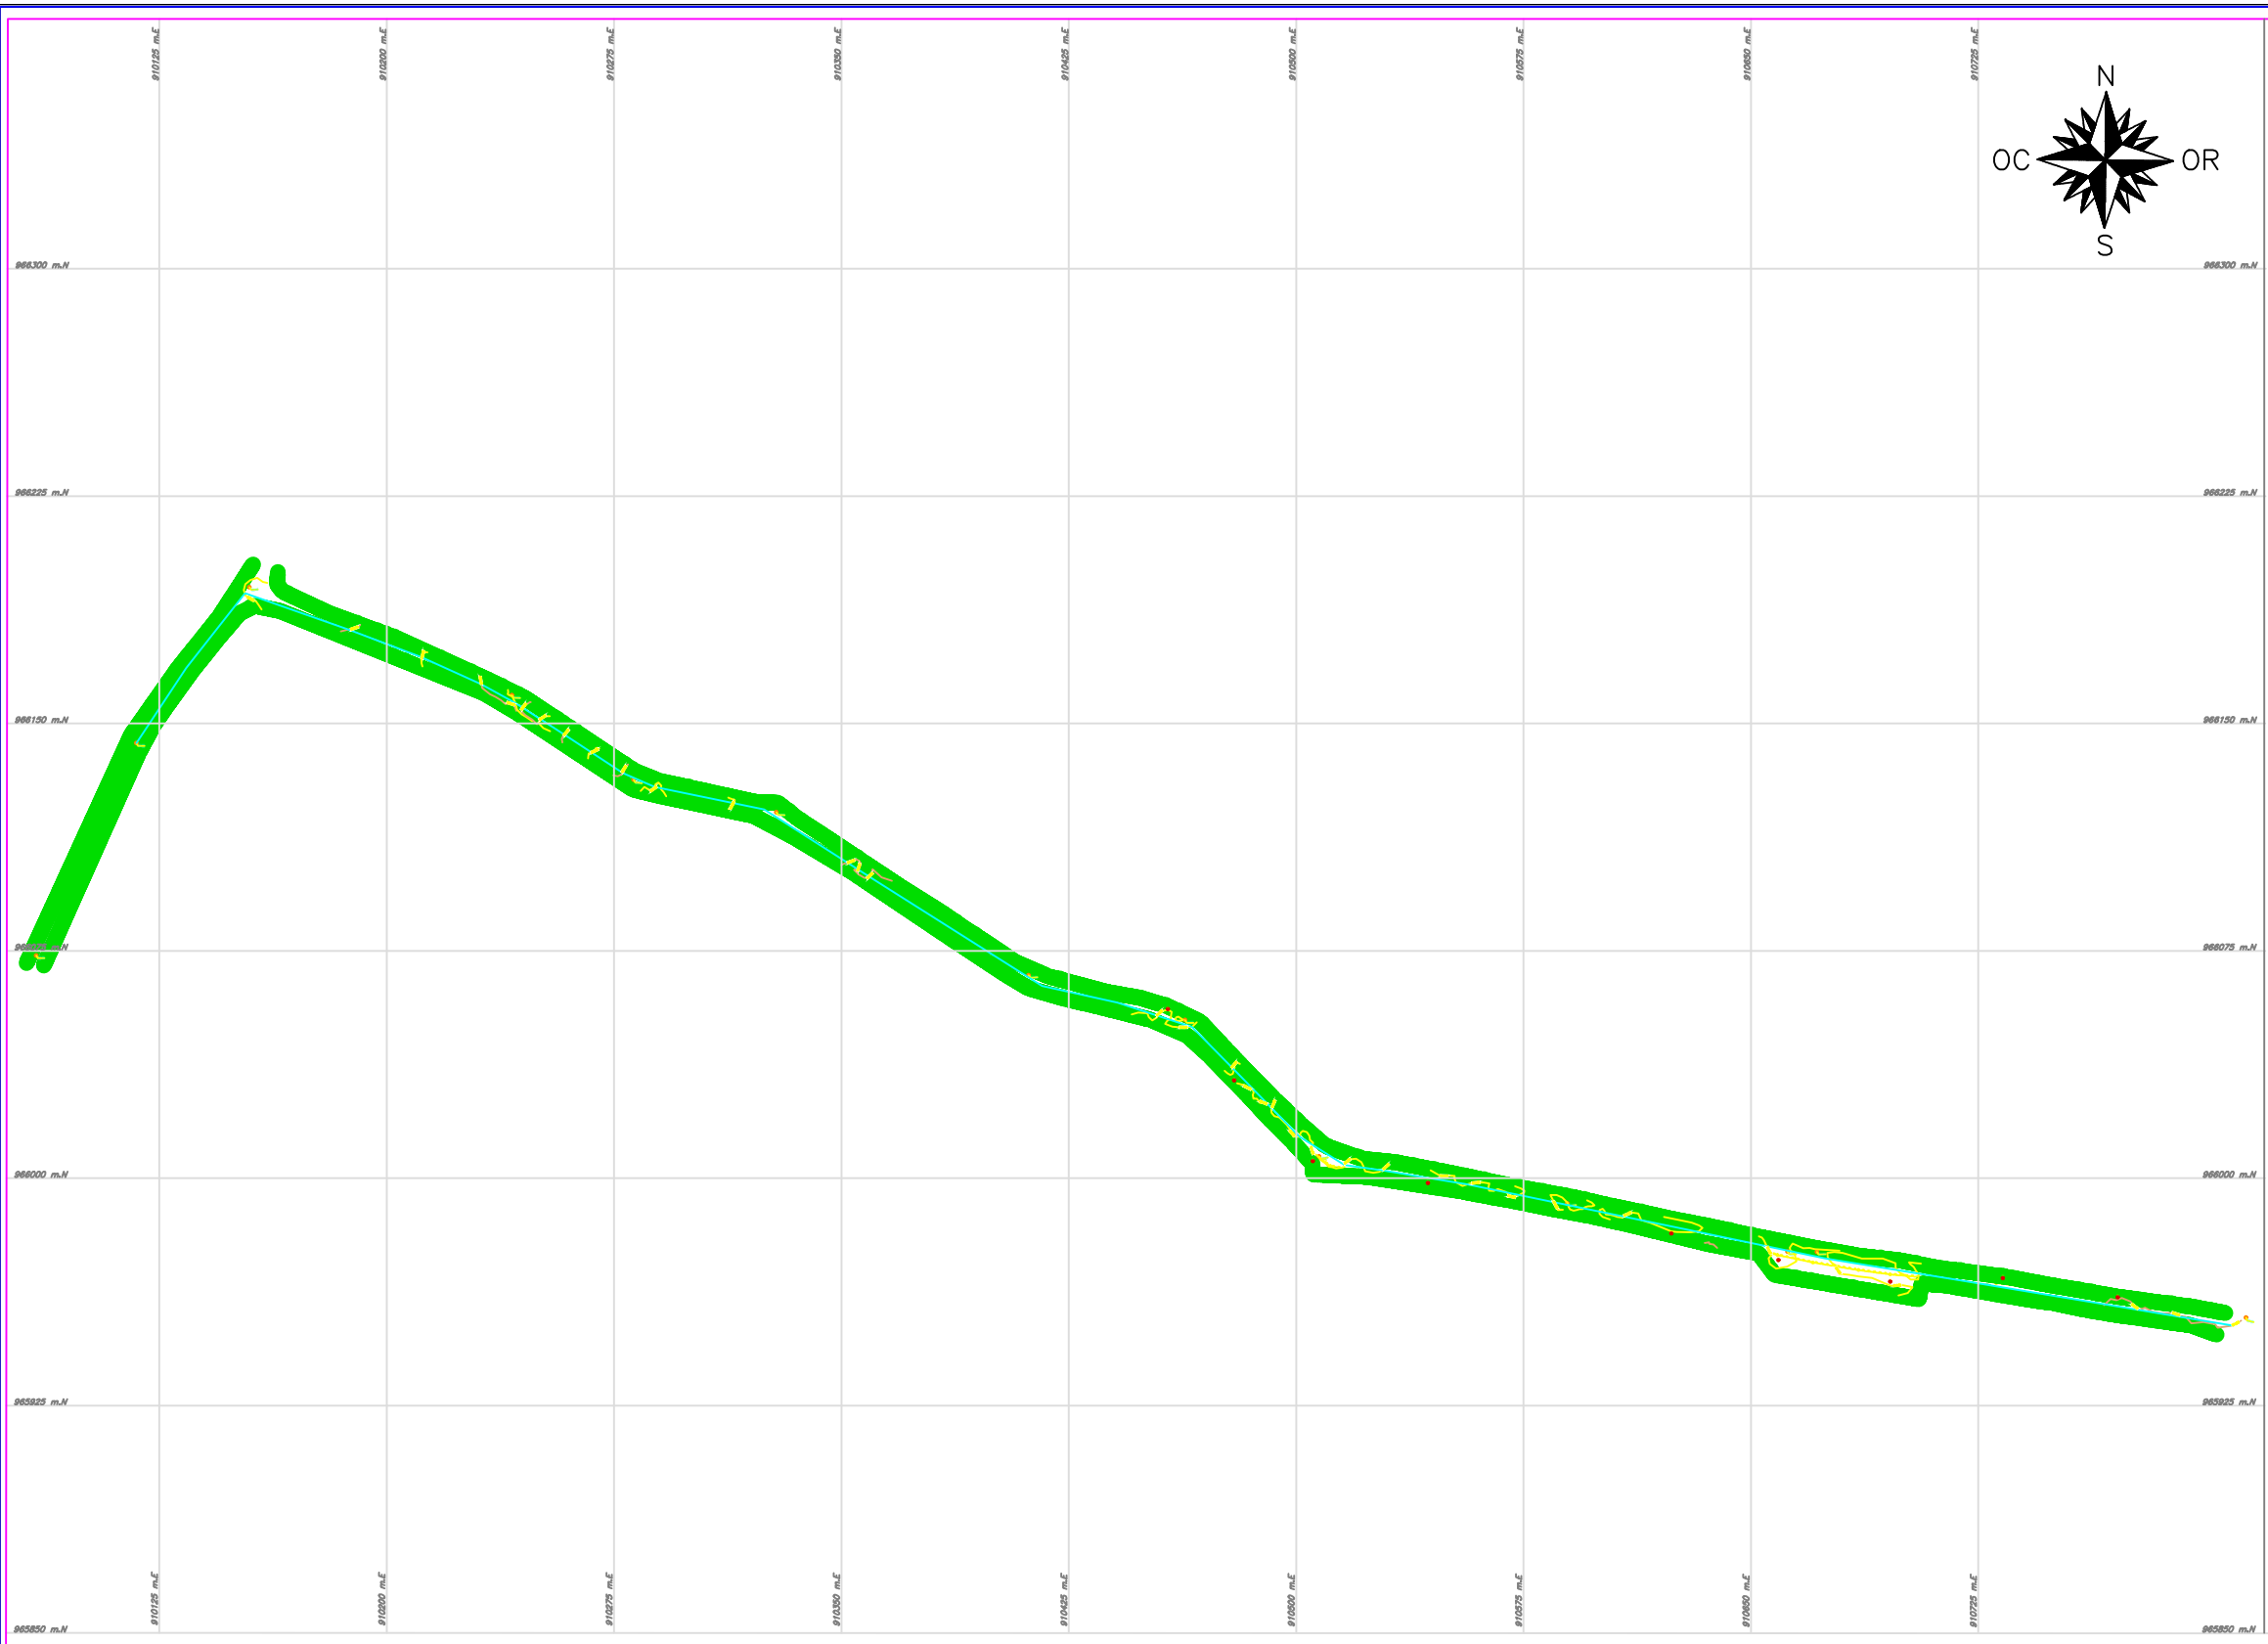

**ESCALA:** 1:700  
**FECHA:** OCTUBRE DE 2018

**DIBUJO:**  
OPY DIBUJO

**LONGITUD DE VIA:** 785.00 m

**PLANO:**  
1 de 1

**PERFIL 1**  
ESCALA HORIZONTAL 1 : 1000  
ESCALA VERTICAL 1 : 1000

