







**UNIMINUTO**  
Corporación Universitaria Minuto de Dios  
Educación de calidad al alcance de todos

**PABELLÓN No. 1 ALBERGUE  
SAN VICENTE - SANATORIO  
DE AGUA DE DIOS**

**ESPECIALIZACIÓN EN  
PATOLOGÍA E INTERVENCIÓN  
DE LAS CONSTRUCCIONES**

**HISTORIA CLÍNICA**

**UBICACIÓN:**

CALLE 18 No. 19-02  
BARRIO SAN VICENTE  
AGUA DE DIOS - CUNDINAMARCA

**DISEÑO:**

ANGIE PAOLA CASTILLO OBANDO  
CARLOS ANDRÉS PARRA MARTÍNEZ

**PRESENTADO A:**

ING. JOSÉ LEONARDO DÍAZ MOLINA


**CONTENIDO:**

PLANTA PRIMER PISO  
PLANTA SEGUNDO PISO  
PLANTA CUBIERTA

LEVANTAMIENTO GEOMÉTRICO

**ÁREA:**

1303,02m<sup>2</sup>

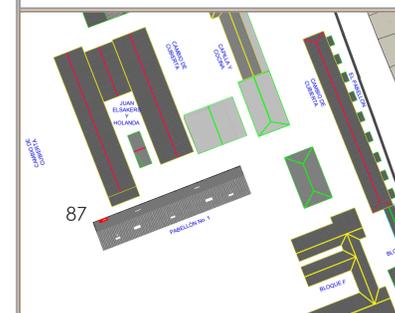

**FECHA:**

NOVIEMBRE DE 2023


**ESCALA:**

INDICADA


**PLANO:**

1 DE


**1**

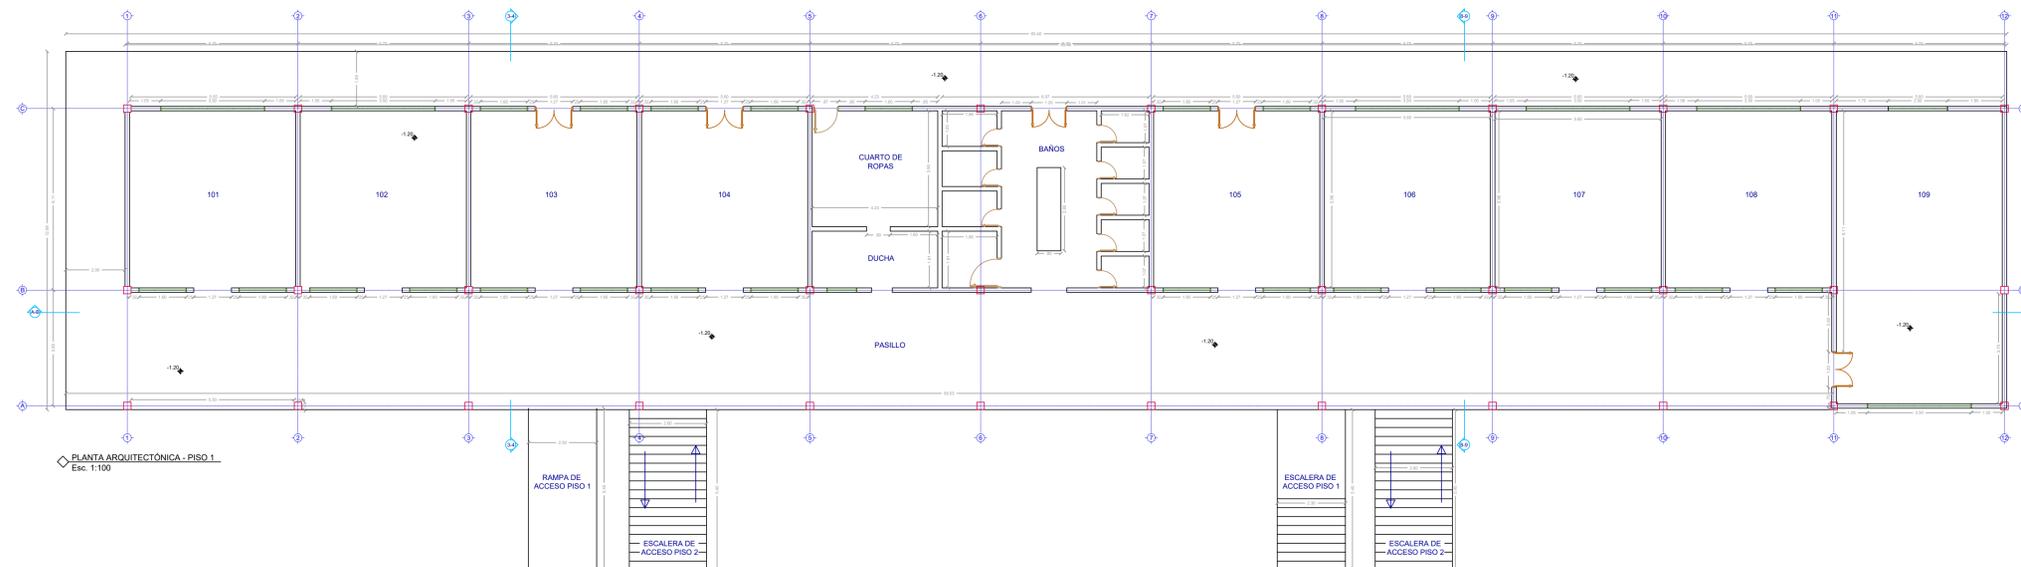

PLANTA ARQUITECTÓNICA - PISO 1  
Esc. 1:100

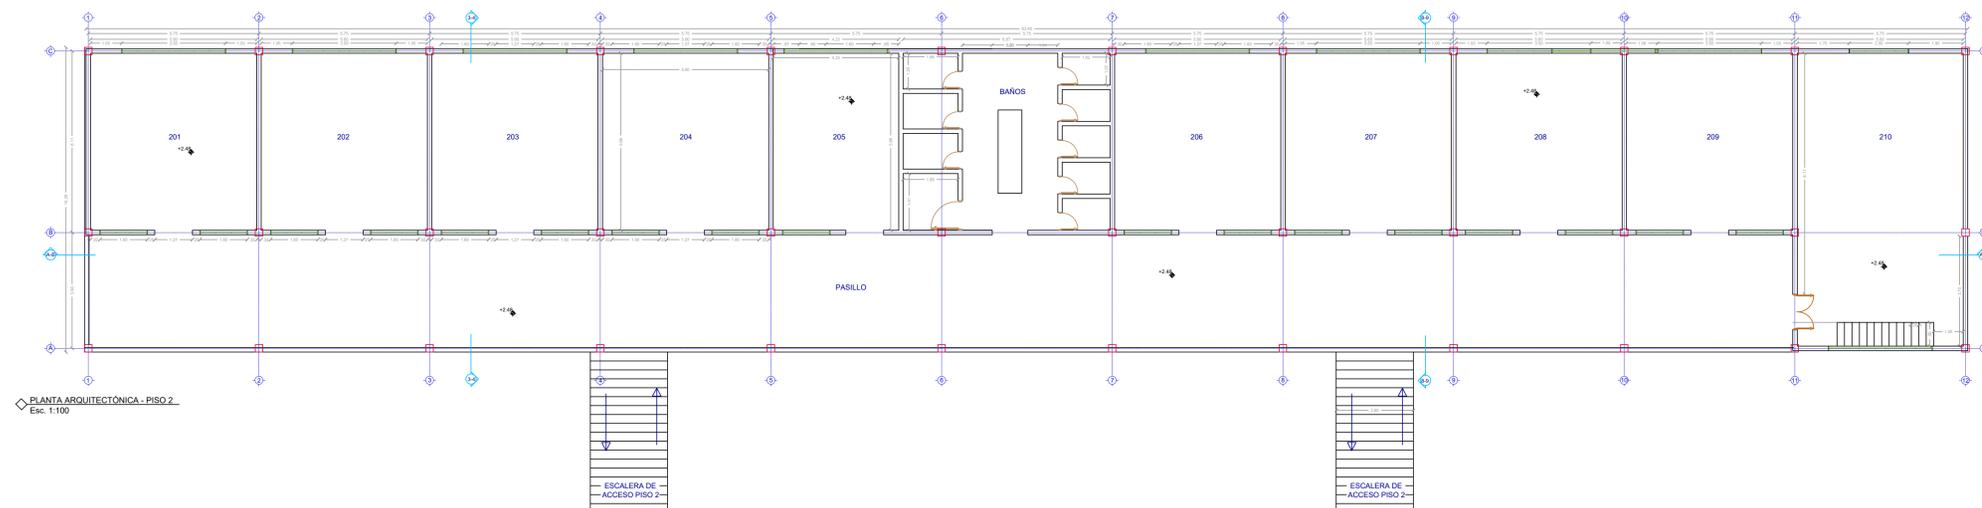

PLANTA ARQUITECTÓNICA - PISO 2  
Esc. 1:100

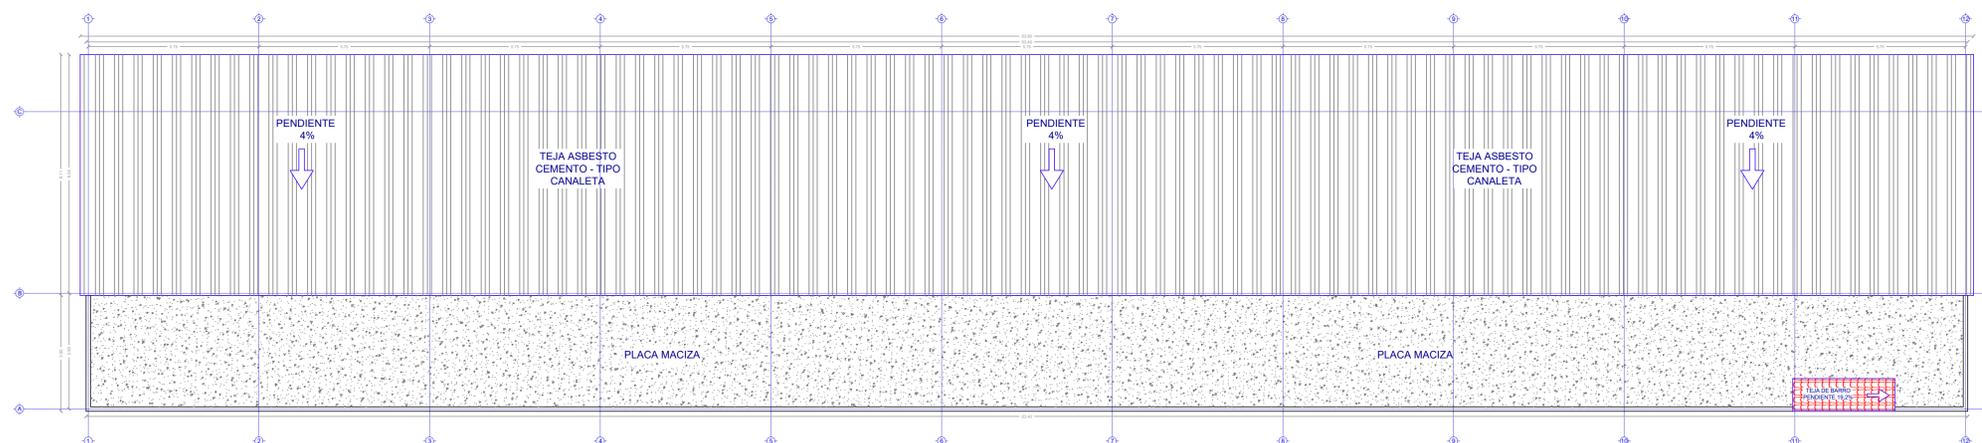

PLANTA CUBIERTA  
Esc. 1:100



**UNIMINUTO**  
Corporación Universitaria Minuto de Dios  
Educación de calidad al alcance de todos

PABELLÓN No. 1 ALBERGUE  
SAN VICENTE - SANATORIO  
DE AGUA DE DIOS

ESPECIALIZACIÓN EN  
PATOLOGÍA E INTERVENCIÓN  
DE LAS CONSTRUCCIONES

HISTORIA CLÍNICA


UBICACIÓN:  
CALLE 18 No. 19-02  
BARRIO SAN VICENTE  
AGUA DE DIOS - CUNDINAMARCA

DISEÑO:  
ANGIE PAOLA CASTILLO OBANDO  
CARLOS ANDRÉS PARRA MARTÍNEZ

PRESENTADO A:  
ARQ. ANA CAROLINA CASTRO CARO

CONTENIDO:  
  
FACHADA PRINCIPAL  
CORTE A-B  
CORTE 8-9  
CORTE 3-4  
  
LEVANTAMIENTO GEOMÉTRICO


ÁREA:  
1303,02m<sup>2</sup>

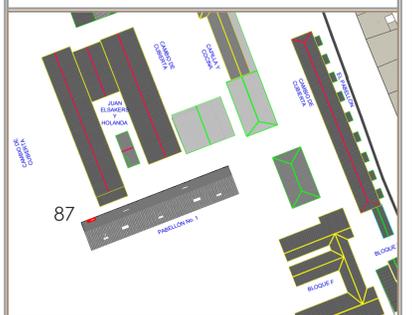

FECHA:  
NOVIEMBRE DE 2023

ESCALA:  
INDICADA


PLANO:  
1 DE 1

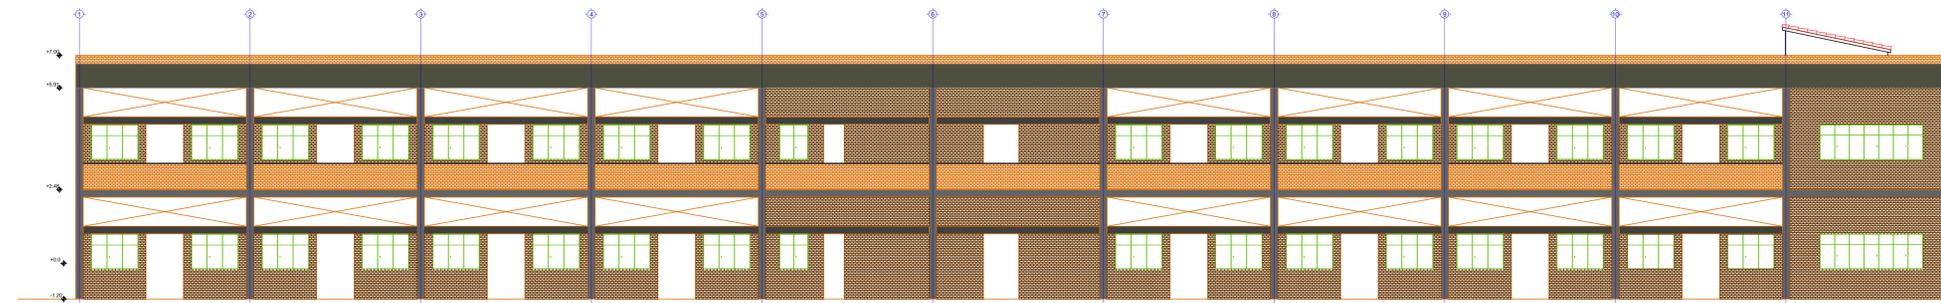


FACHADA PRINCIPAL  
Esc. 1:100



CORTE A-B  
Esc. 1:100

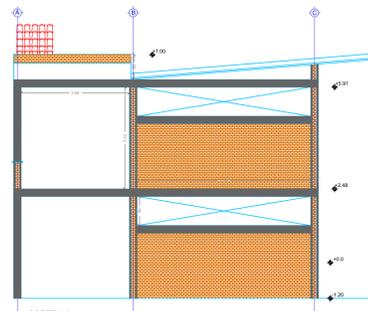

CORTE 8-9  
Esc. 1:100

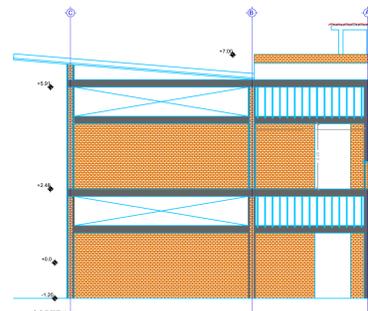

CORTE 3-4  
Esc. 1:100