




1er PISO

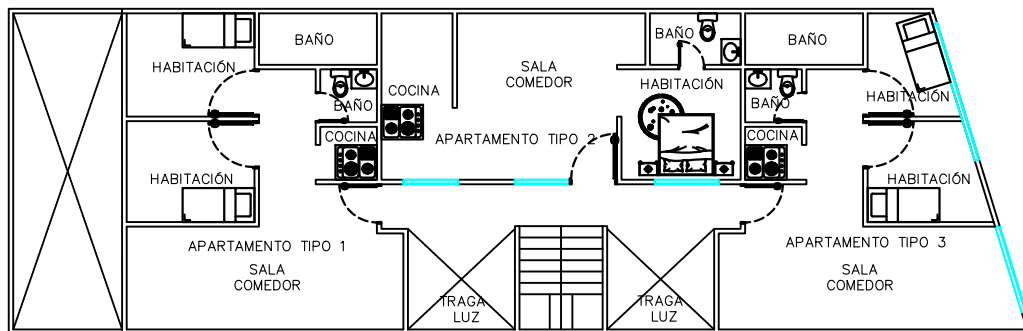

2do PISO

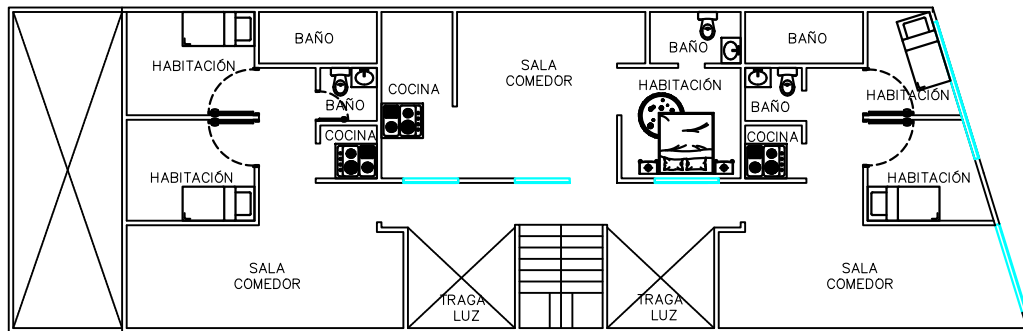

3er PISO

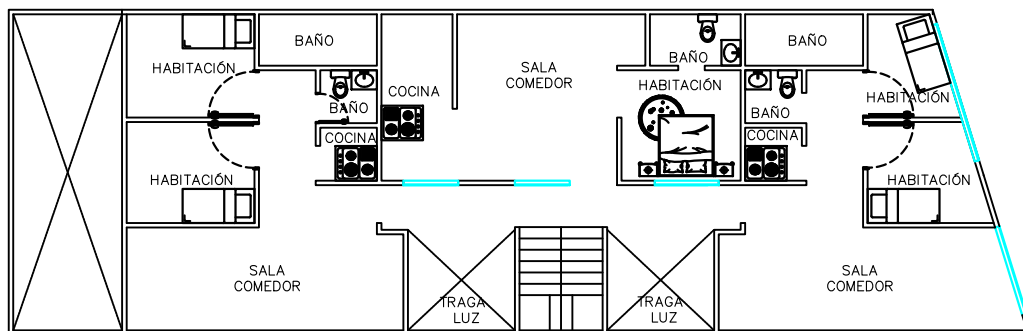

4to PISO



UNIMINUTO
Corporación Universitaria Minuto de Dios

NOMBRE
ANA ISABEL ACOSTA BOHORQUEZ
MAURICIO HERNAN CAMARGO CHAVEZ

PROYECTO
EVALUACIÓN ALTERNATIVAS DE CONSTRUCCIÓN
EM UM TERRENO UBICADO EN BOGOTÁ –
TRANSVERSAL 69B BIS 73-73

ESCALA
1: 200

CONTIENE
ALTERNATIVA 3 – APARTAMENTOS

FECHA
MARZO DE 2018

PLANO
01