




1er PISO

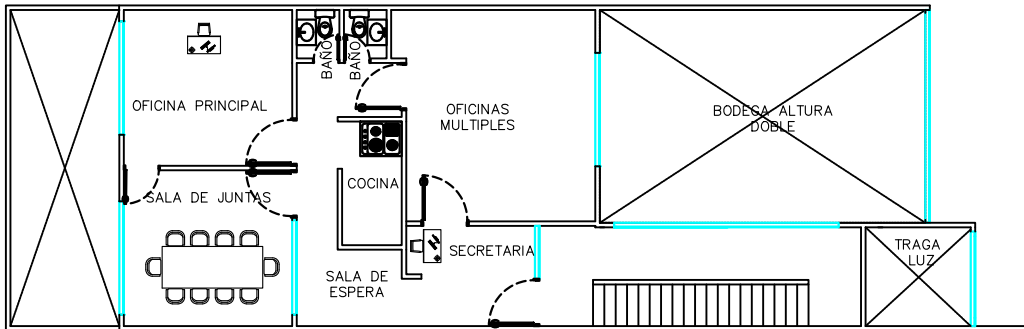


2do PISO

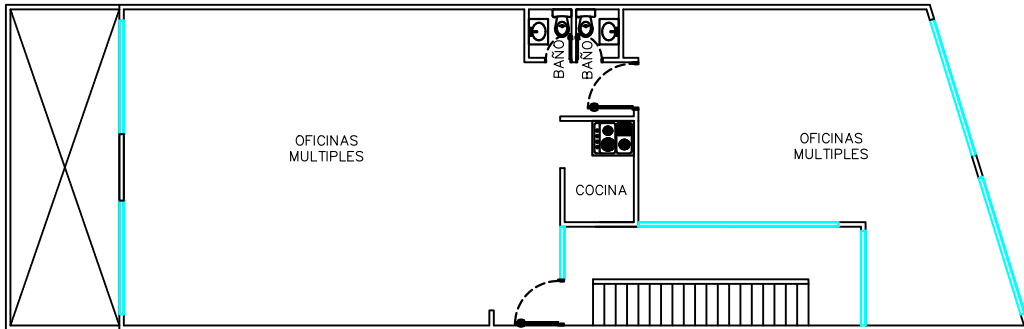

3er PISO

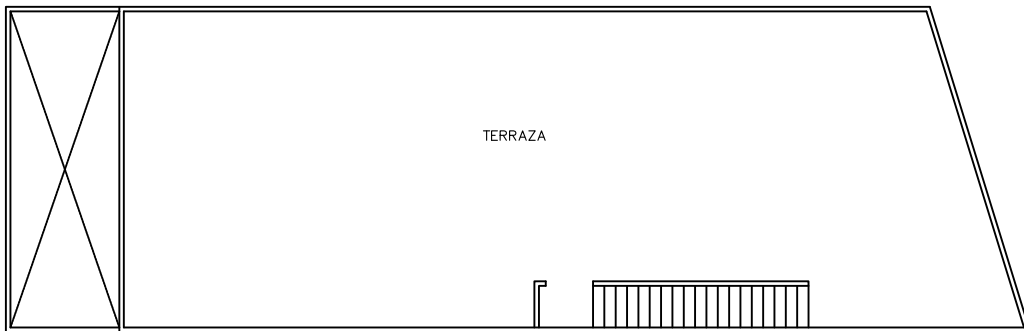

TERRAZA

 UNIMINUTO Corporación Universitaria Minuto de Dios	NOMBRE ANA ISABEL ACOSTA BOHORQUEZ MAURICIO HERNAN CAMARGO CHAVEZ	PROYECTO EVALUACIÓN ALTERNATIVAS DE CONSTRUCCIÓN EM UM TERRENO UBICADO EN BOGOTÁ – TRANSVERSAL 69B BIS 73-73	CONTIENE ALTERNATIVA 1 – BODEGA Y OFICINAS	
	ESCALA 1:200	FECHA MARZO DE 2018	PLANO 01	