

LEVANTO:


ING. JULIAN DAVID
JARAMILLO DIAZ
ING. RICARDO ARTURO
BUITRAGO GUTIERREZ

INSTITUCION EDUCATIVA
MANUELA BELTRAN

CONTIENE:

PLANTA DE CUBIERTA

3 / 8

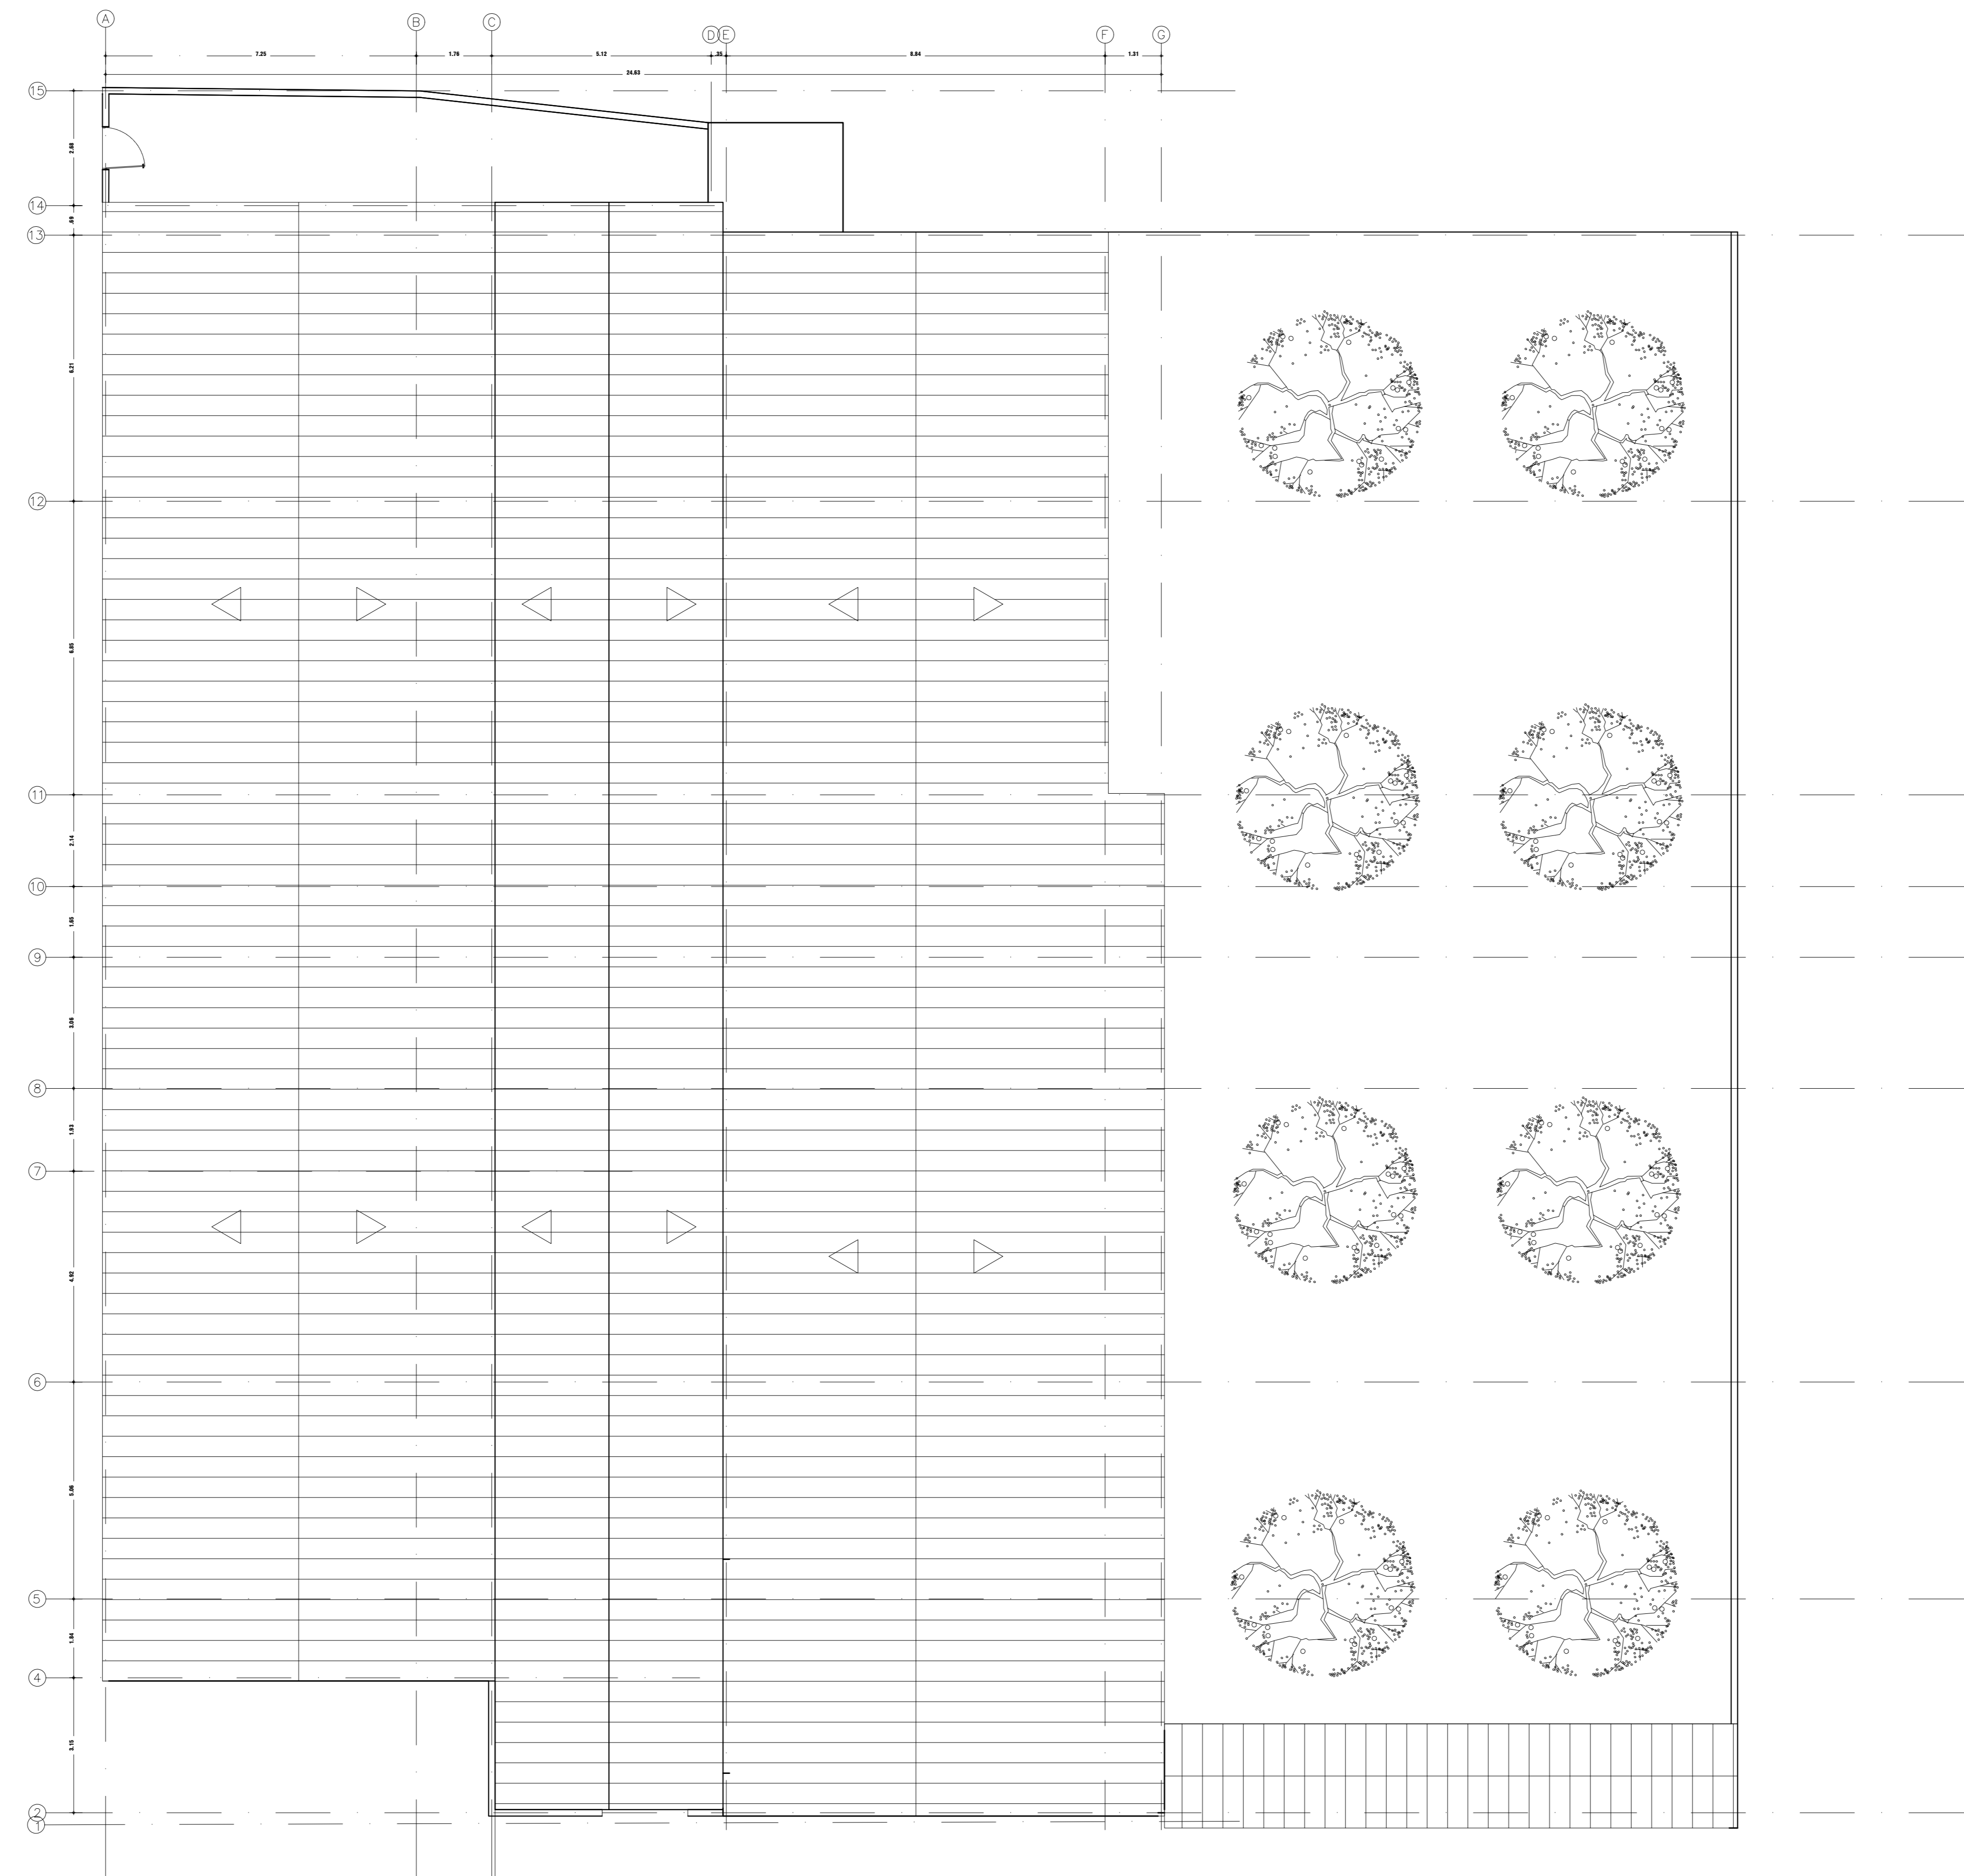

PLANTA CUBIERTA