


PLANTA PRIMER PISO MODULO 1

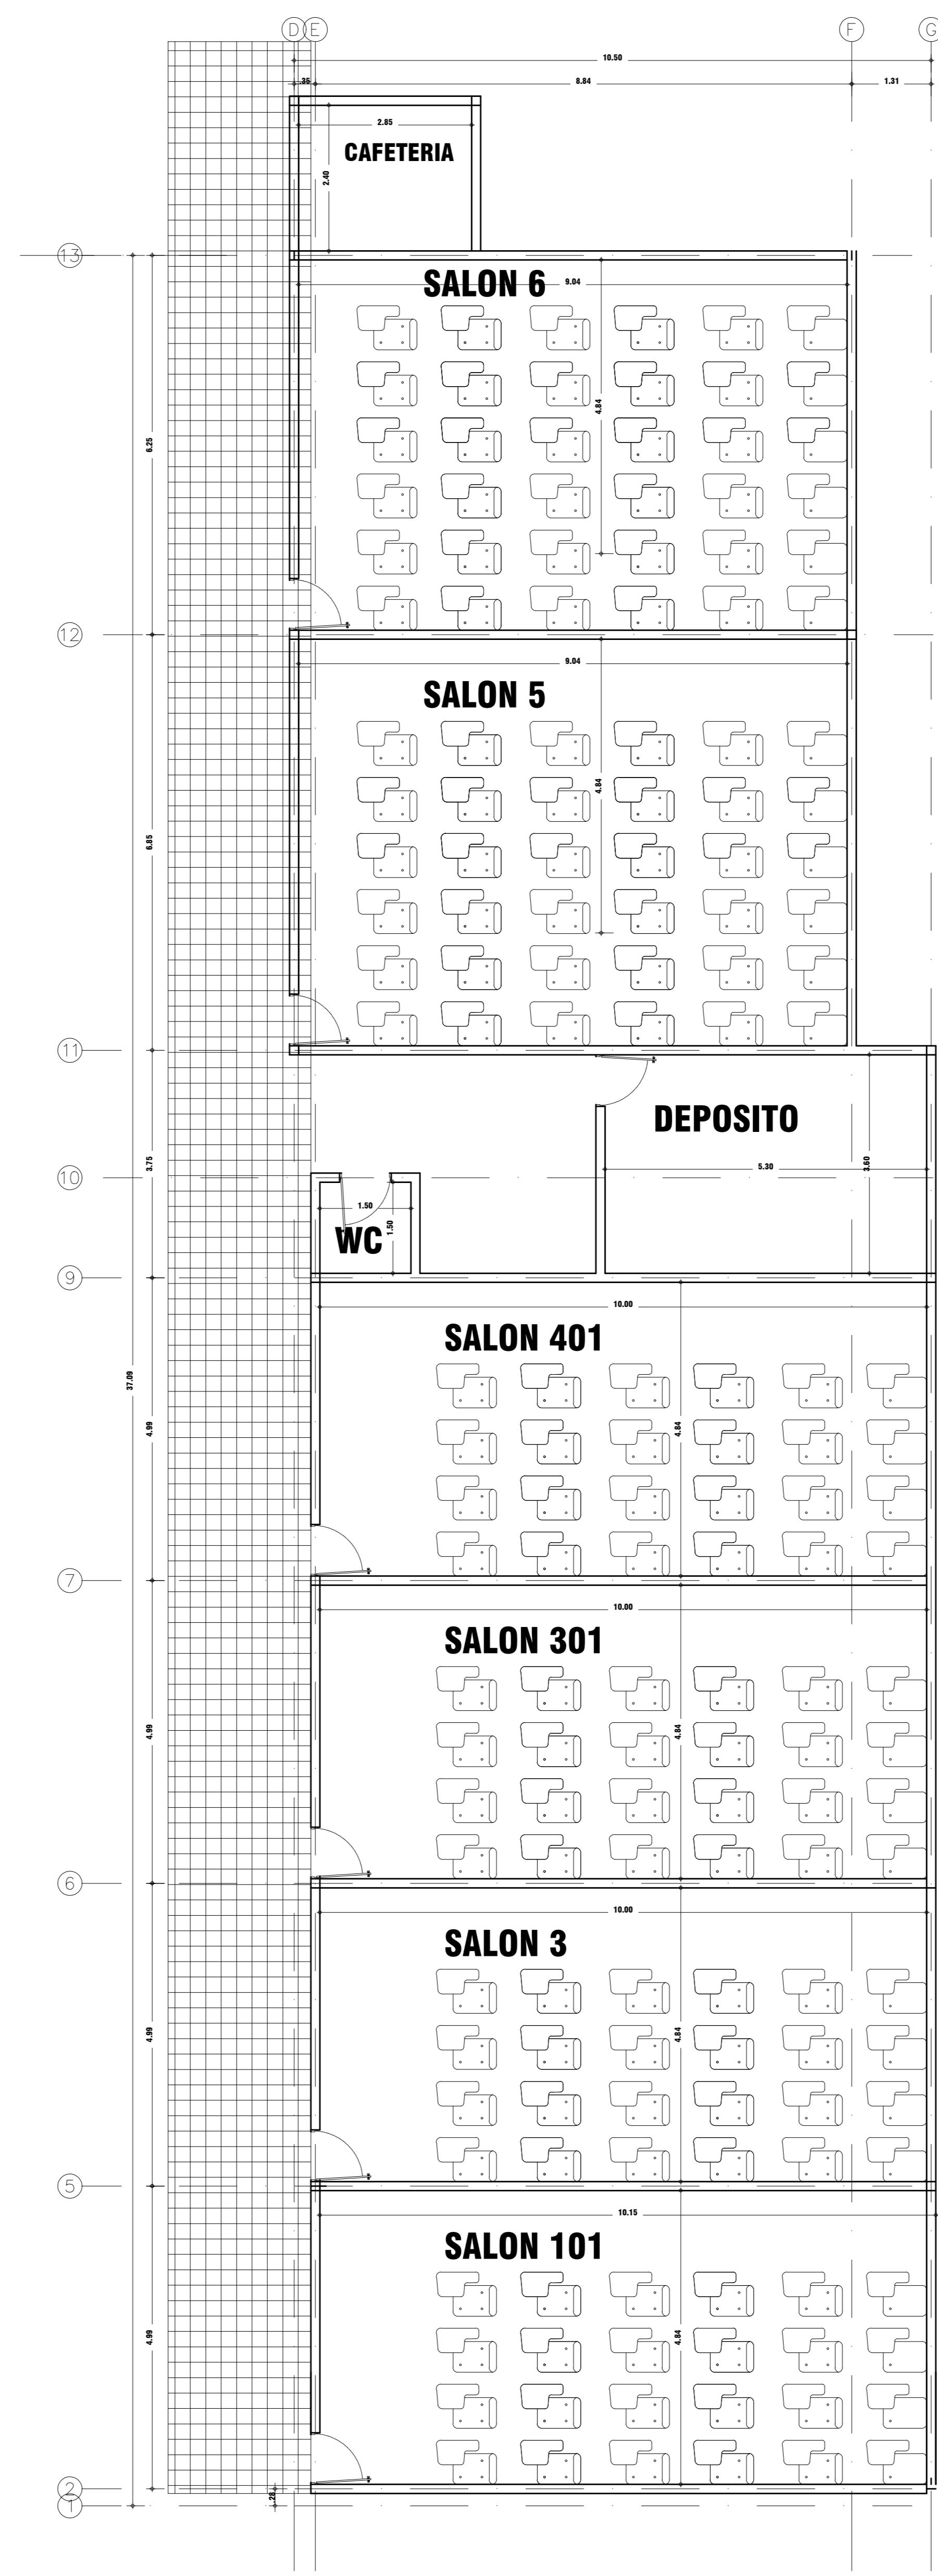

PLANTA PRIMER PISO MODULO 2



ESPECIALIZACION EN
PATOLOGIA E
INTERVENCION DE
EDIFICACIONES

LEVANTO:

ING. JULIAN DAVID
JARAMILLO DIAZ
ING. RICARDO ARTURO
BUIRAGO GUTIERREZ

INSTITUCION EDUCATIVA
MANUELA BELTRAN

CONTIENE:

PLANTAS ARQUITECTONICAS
MODULO 1 Y MODULO 2

1/8

ABRIL 2024 ESC: 1:75