


PLANTA DESARENADOR
ESCALA 1:1

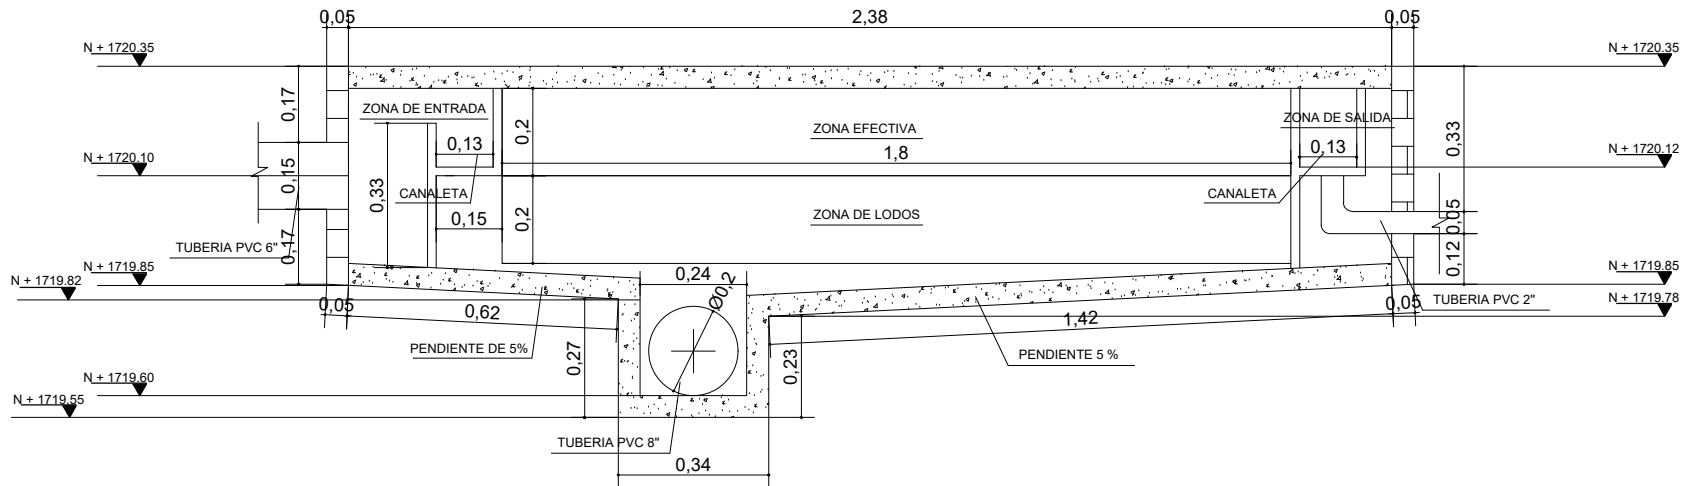

CORTE B-B DESARENADOR
ESCALA 1:1