



UNIMINUTO
Corporación Universitaria Minuto de Dios
Educación de calidad al alcance de todos

PABELLÓN No. 1 ALBERGUE
SAN VICENTE - SANATORIO
DE AGUA DE DIOS

ESPECIALIZACIÓN EN PATOLOGÍA E
INTERVENCIÓN DE LAS
CONSTRUCCIONES

TECNOLOGÍA DE MATERIALES I
CONCRETO Y ACERO

UBICACIÓN:
CALLE 18 No. 19-02
BARRIO SAN VICENTE
AGUA DE DIOS - CUNDINAMARCA


DISEÑO:
ANGIE PAOLA CASTILLO OBANDO
CARLOS ANDRÉS PARRA MARTÍNEZ

PRESENTADO A:
ING. JOSÉ LEONARDO DIAZ MOLINA

CONTENIDO:

ESQUEMA EN PLANTA DE
REGISTRO FOTOGRÁFICO

ÁREA:
1303,02m²

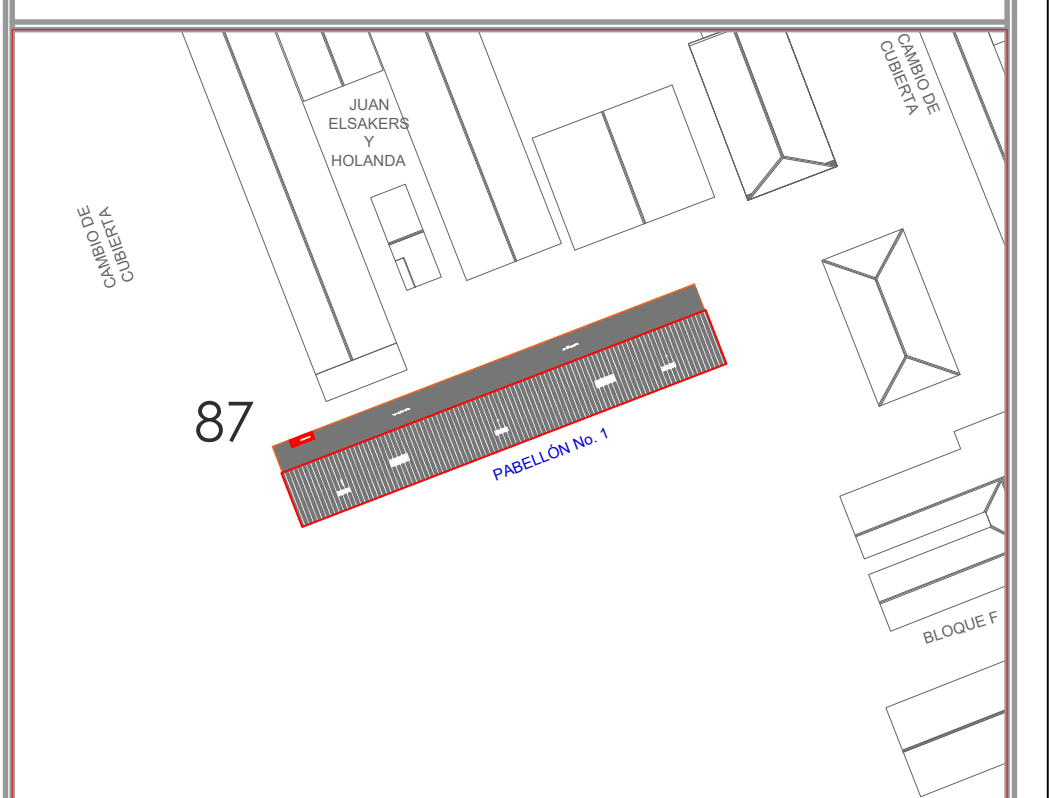


FECHA:
NOVIEMBRE DE 2023


ESCALA:
INDICADA

PLANO:
1 DE


1

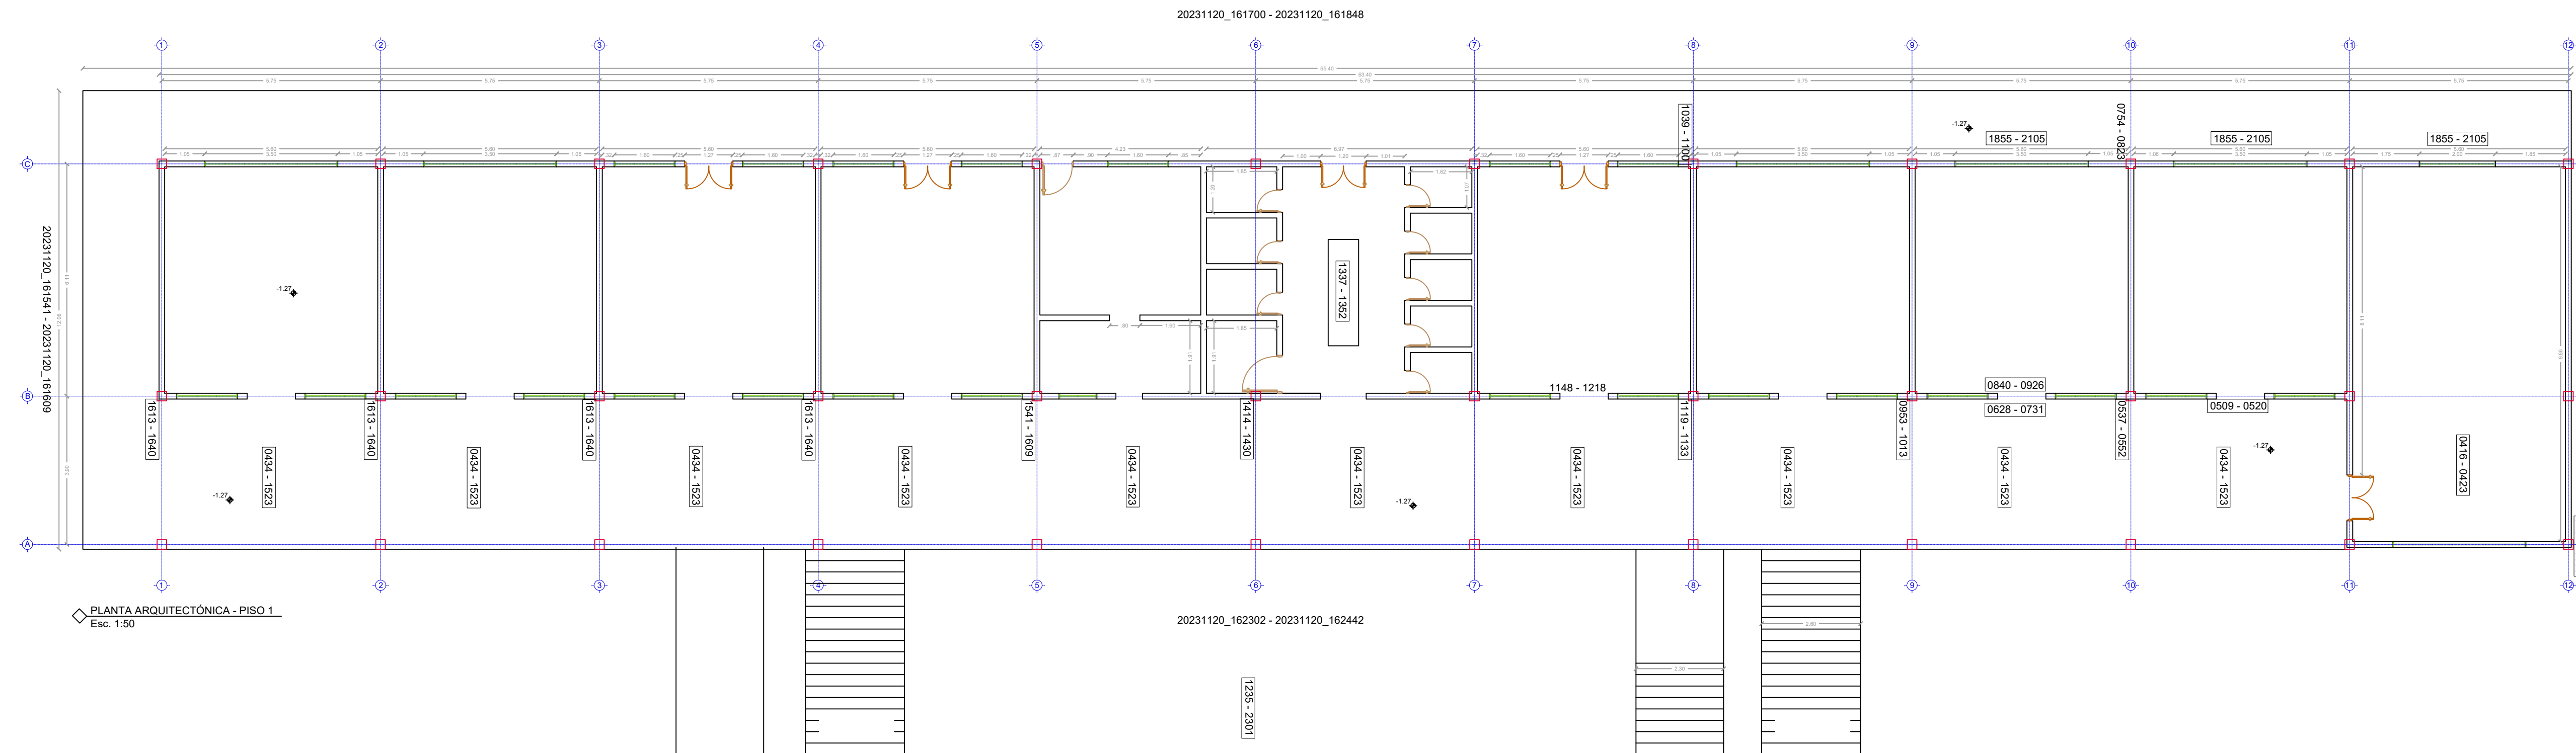

PLANTA ARQUITECTÓNICA - PISO 1
Esc. 1:50

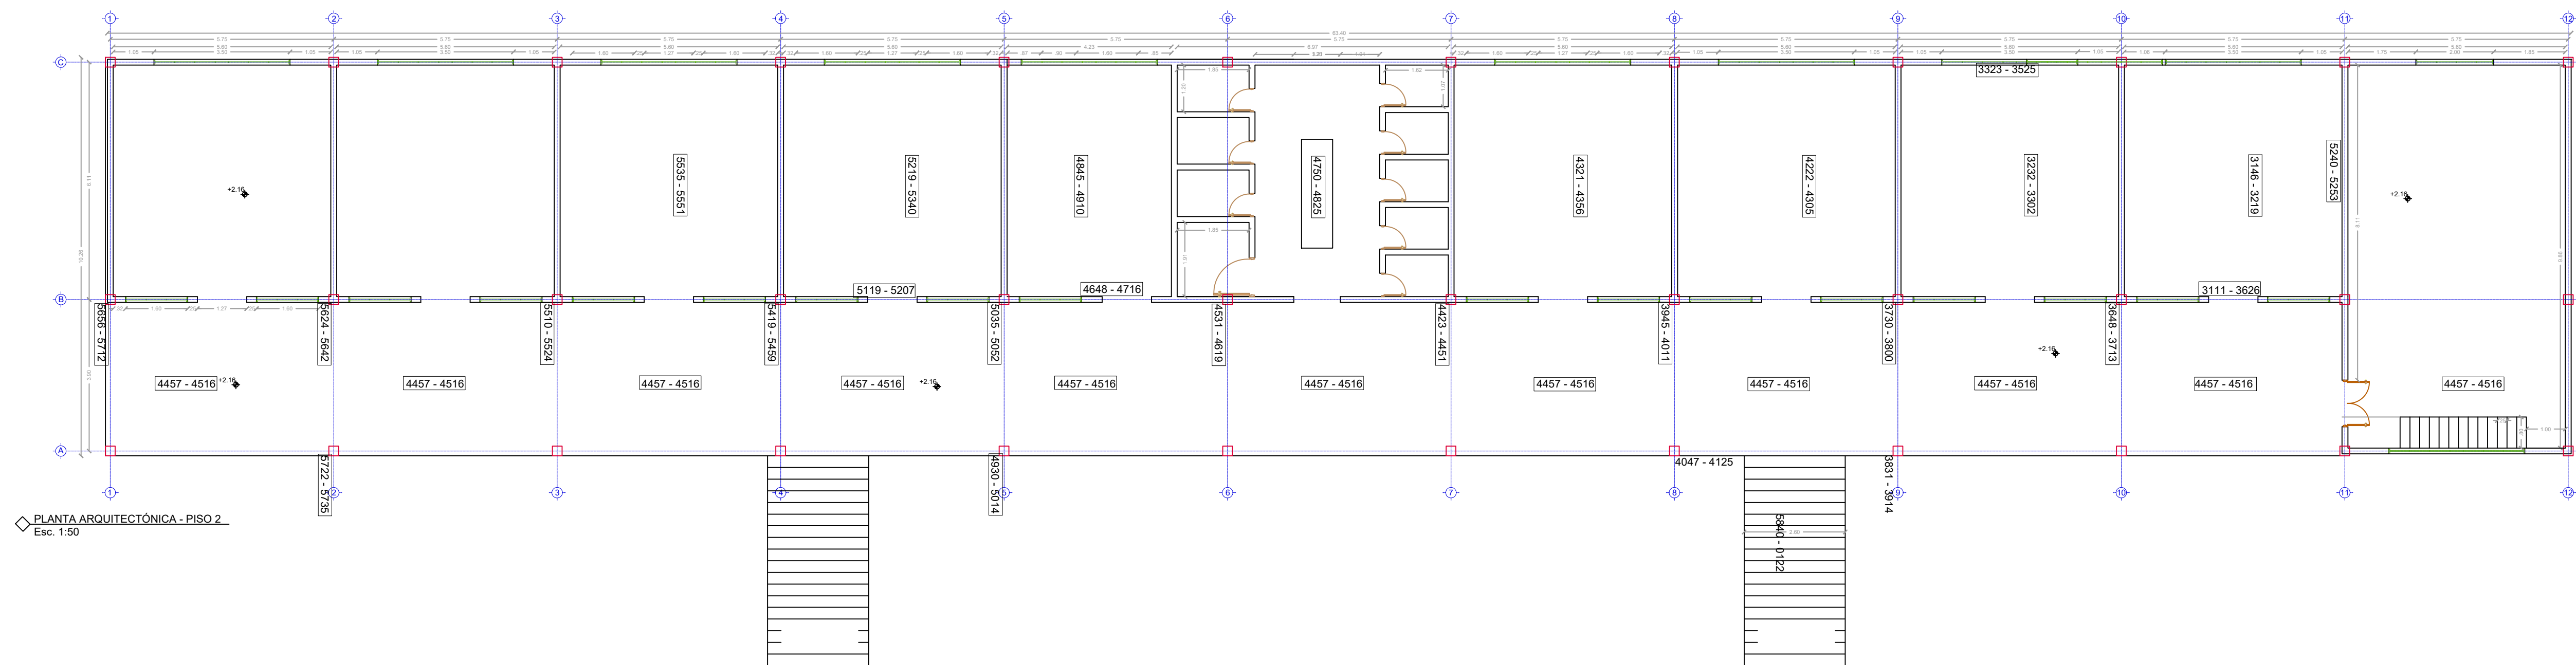

PLANTA ARQUITECTÓNICA - PISO 2
Esc. 1:50

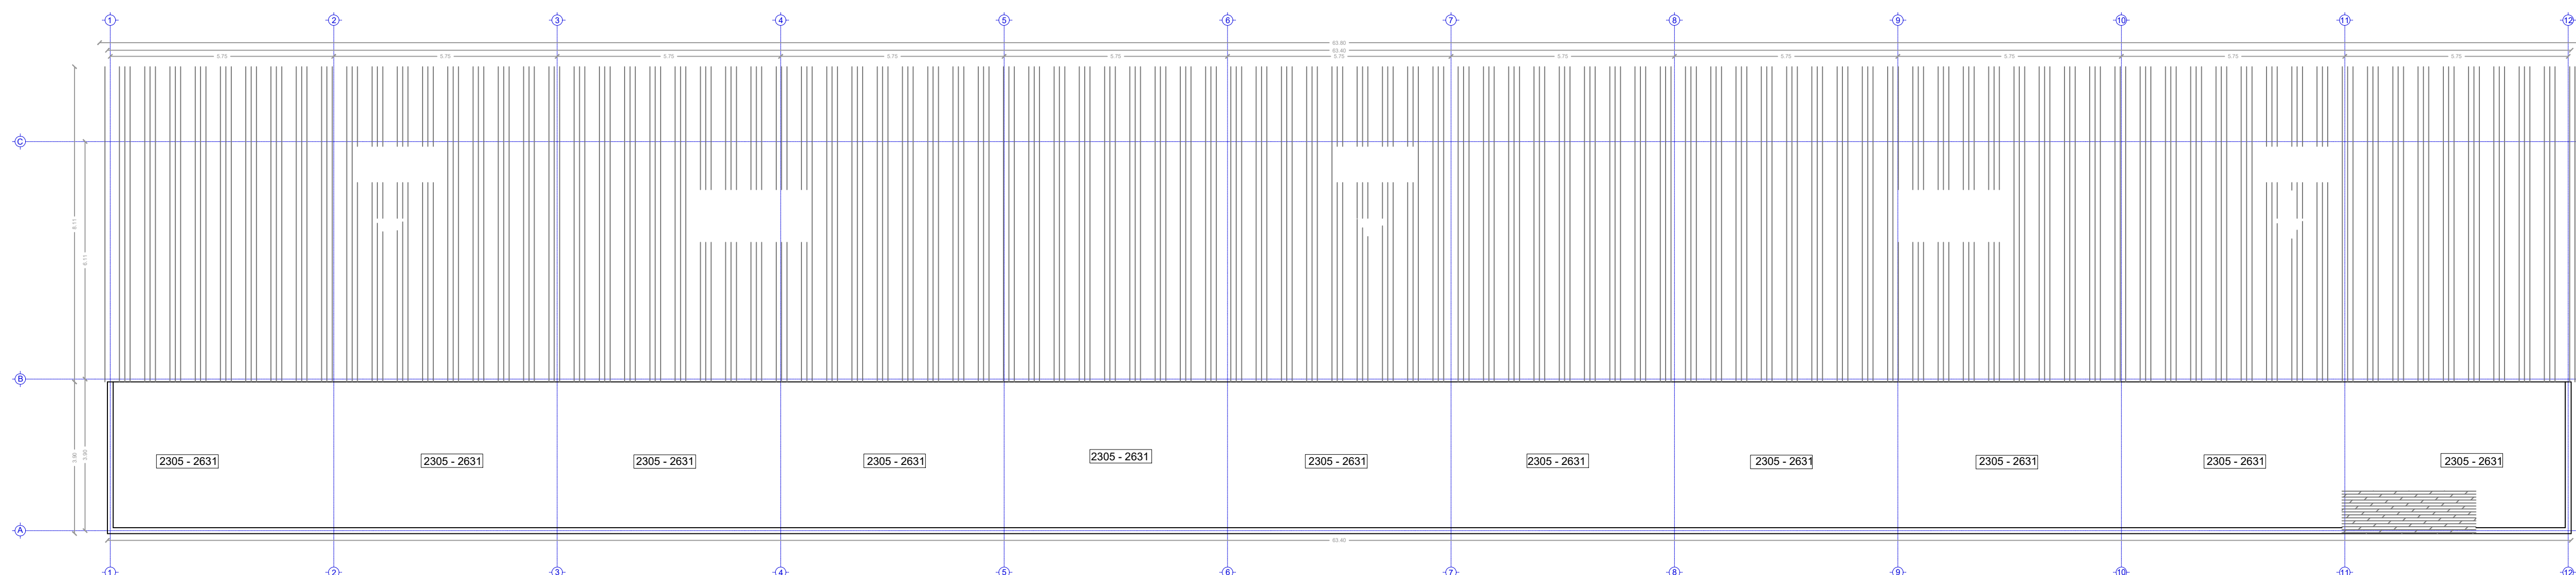

PLANTA CUBIERTA
Esc. 1:50