




ALCALDÍA DE MELGAR

ESCALA: 1: 10.000

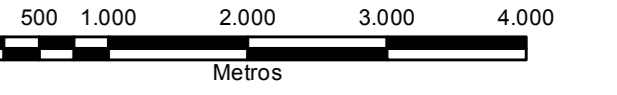


CARACTERÍSTICAS TÉCNICAS
 Sistema de coordenadas proyectadas: MAGNA Colombia Bogotá
 Proyección: Transversa de Mercator
 Falso Esteing: 100000,00000000
 Falso Norteing: 100000,00000000
 Central Meridan: -74,07707952
 Scale Factor: 1,00000000

Fuentes:
 Departamento Administrativo de Planeación Municipal
 CORTECOTOMA Corporación Autónoma Regional del Tolima
 IGAC Instituto Geográfico Agustín Codazzi

Fecha:

CONVENCIONES

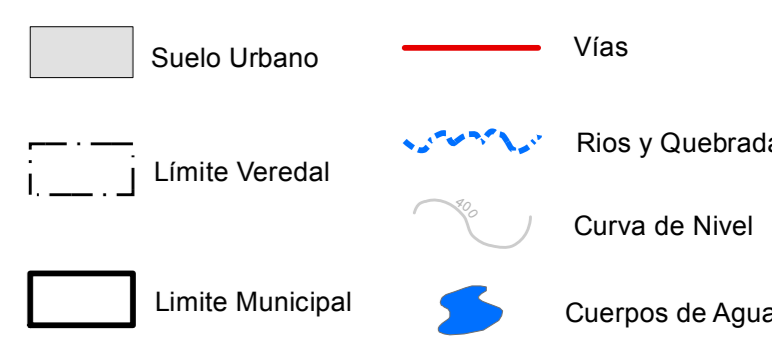

LEYENDA

SISTEMA VIAL Y DE MOVILIDAD URBANO




Observaciones:
 Nota: La calle 7 entre carrera 29 y carrera 15 corresponde a una vía secundaria, pero toma el perfil de tratamiento de espacio público como alameda y bulvar determinados en el mapa U5.
 - Las carreras 15, corresponde a vía secundarias, pero toma el perfil de tratamiento de espacio público como bulvar determinado en el mapa U5.

Plan Básico de Ordenamiento Territorial Municipio de Melgar (Dpto. del Tolima)

Revisado y Ajustado
 Acuerdo No. de 2015 Expedido para ser leído



LOCALIZACIÓN DE MELGAR EN EL DEPARTAMENTO DEL TOLIMA

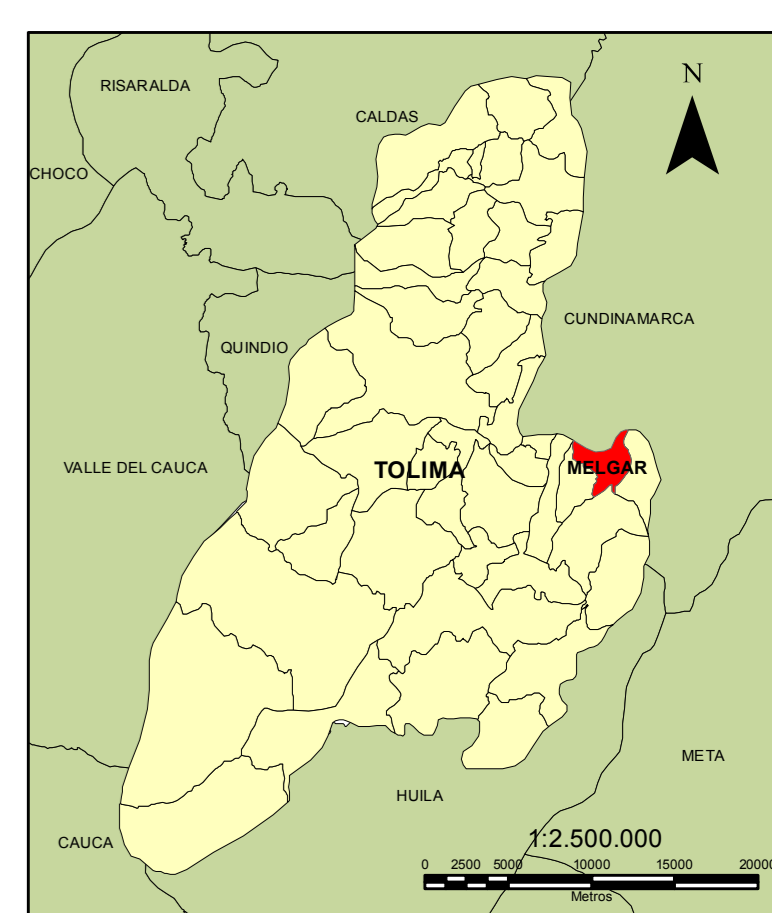

U4



- U1 Perímetro Urbano
- U2 Amenazas Naturales Urbanas
- U2.a Áreas Urbanas con Condición de Amenaza
- U2.b Áreas Urbanas con Condición de Riesgo
- U3 Estructura Ecológica Urbana
- U4 Sistema Vial y de Movilidad
- U5 Sistema de Espacio Público Urbano
- U6 Equipamientos Urbanos
- U7 Vivienda V5 y V6 - Desarrollo Prioritario
- U8 Tratamientos Urbanísticos
- U9 Usos del Suelo
- U10 Alturas Máximas Permitidas
- U11 Servicios Públicos Domésticos

MELGAR PARQUE RECREATIVISTICO DEL INTERIOR DE COLOMBIA

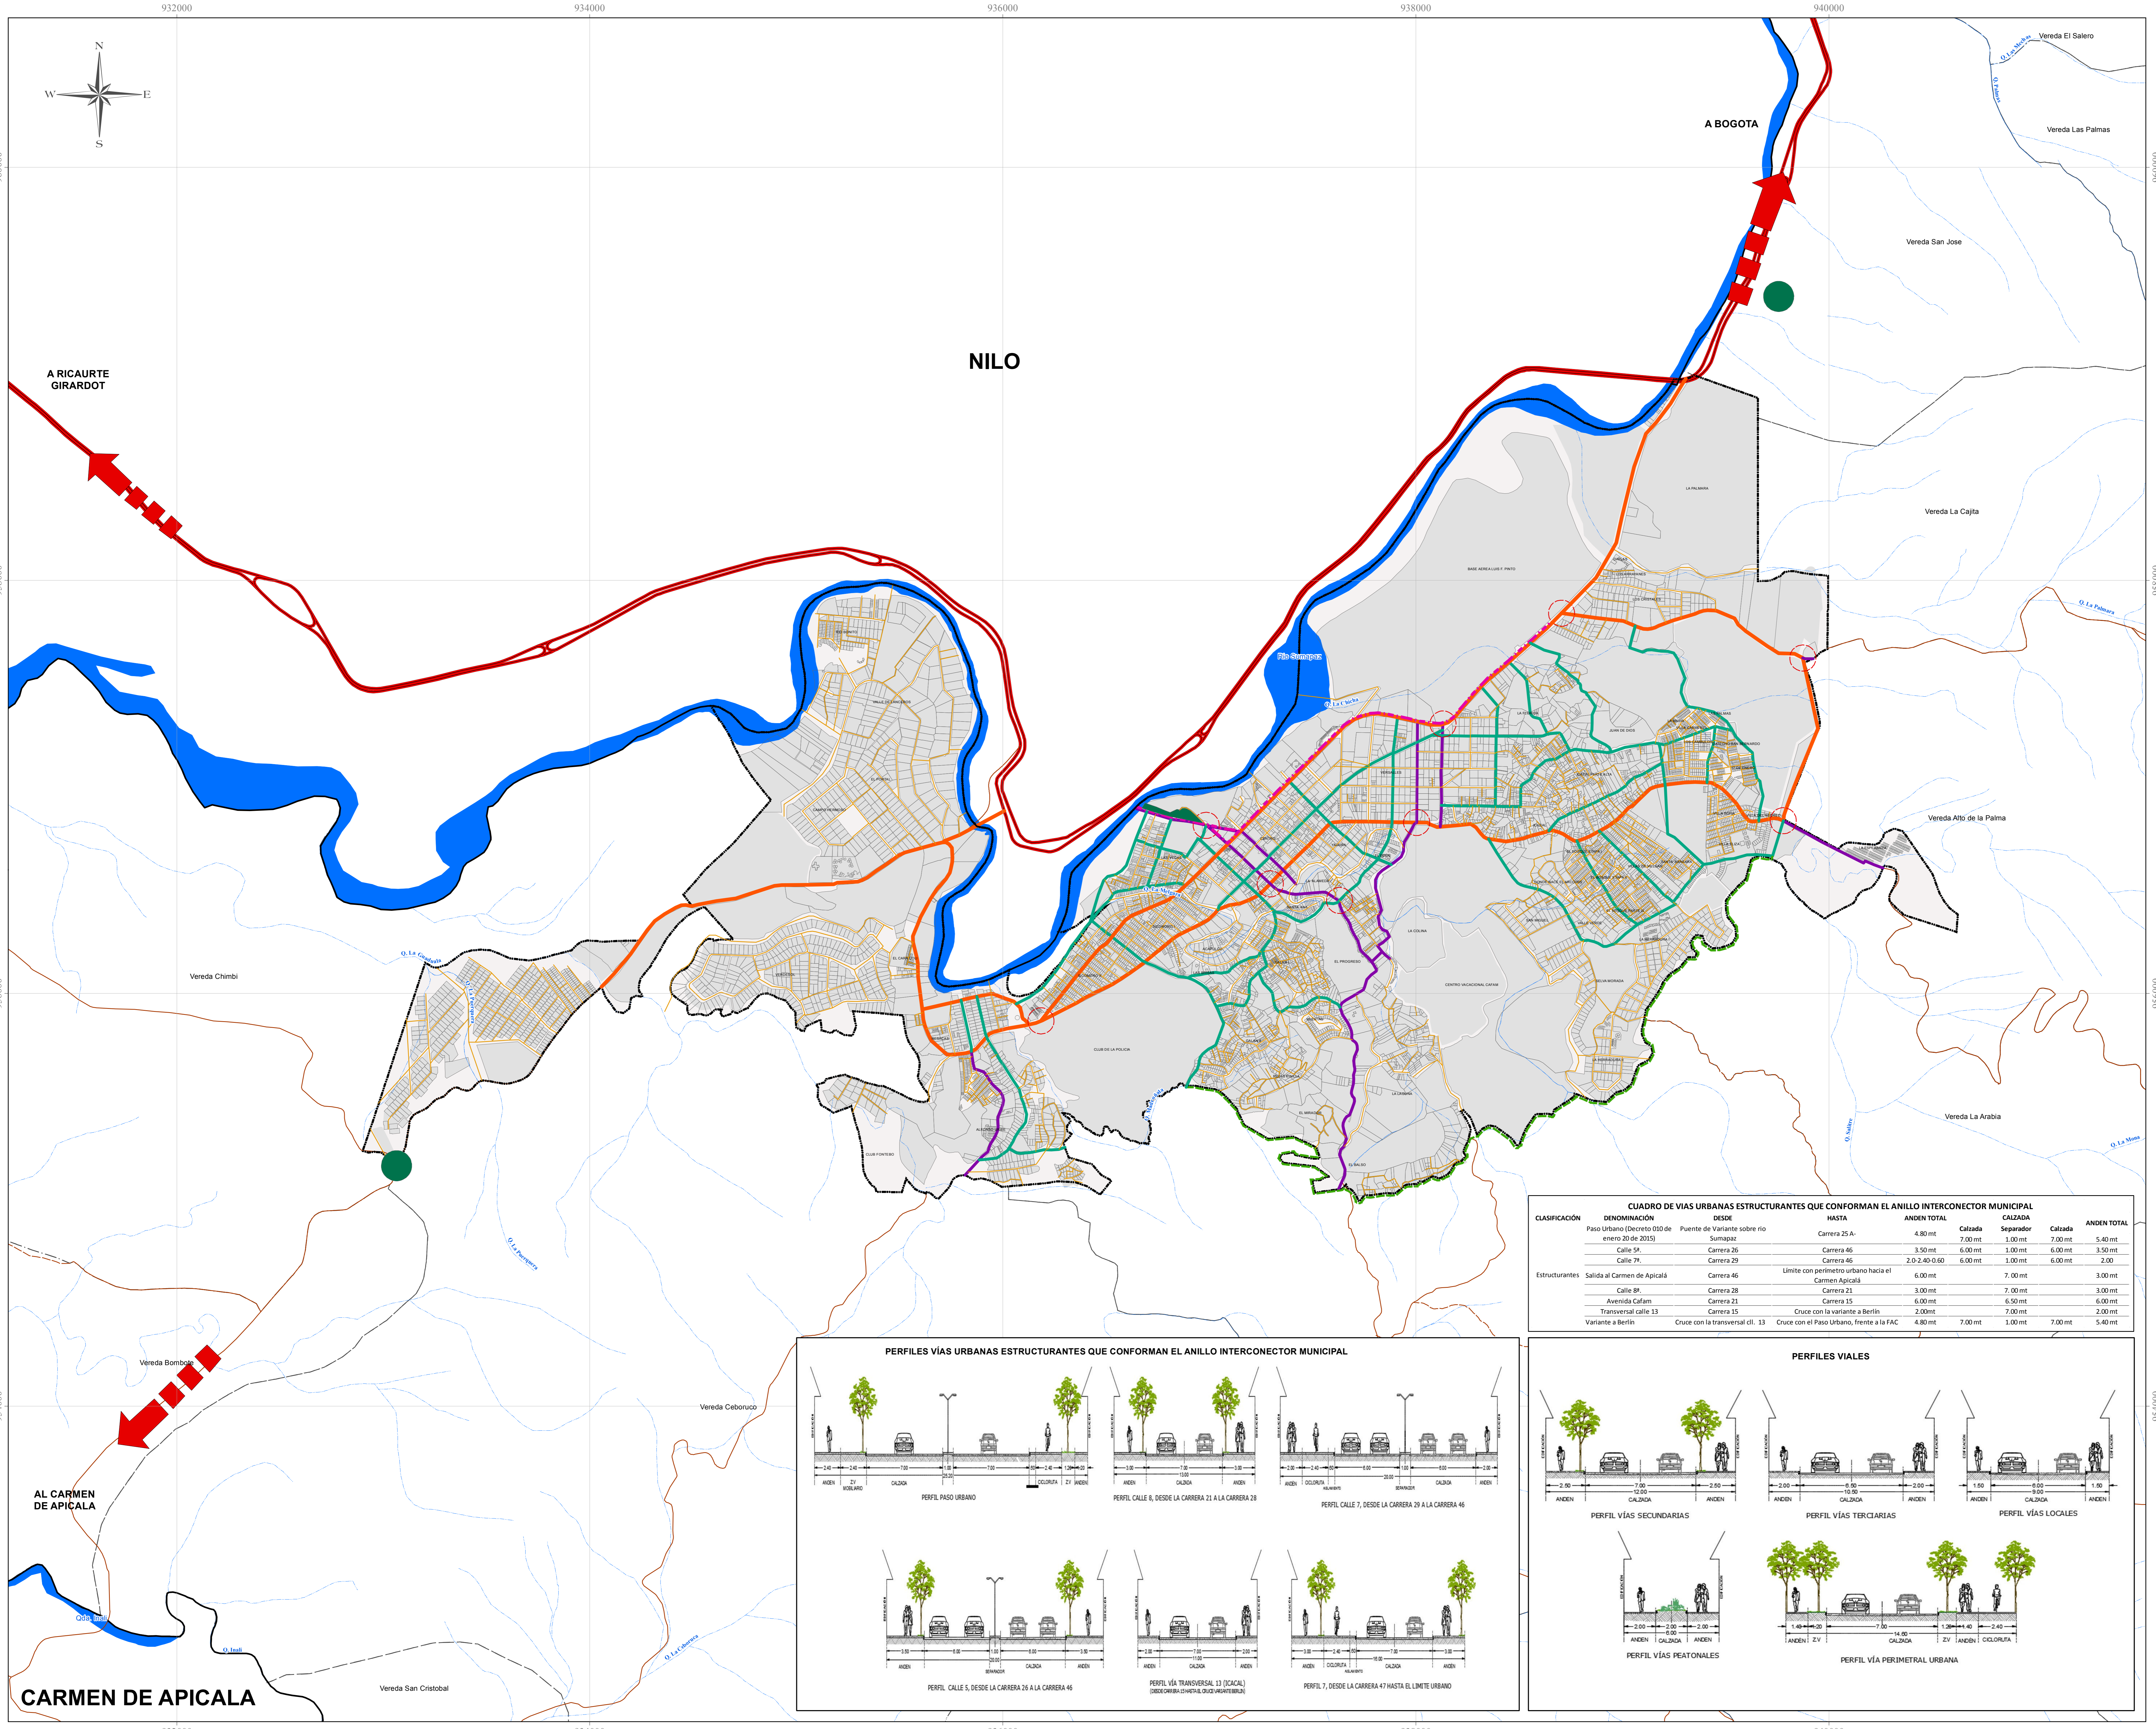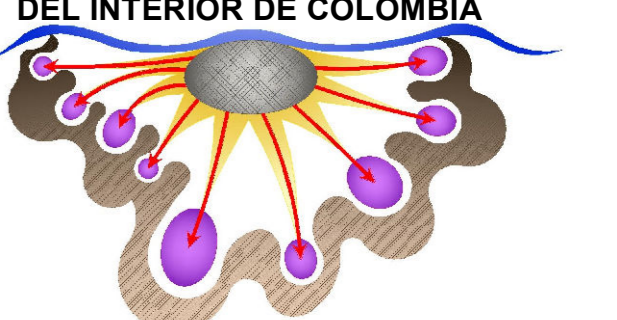

CUADRO DE VÍAS URBANAS ESTRUCTURANTES QUE CONFORMAN EL ANILLO INTERCONECTOR MUNICIPAL

CLASIFICACIÓN	DENOMINACIÓN	DESDE	HASTA	ANDEEN TOTAL	Calzada	Separador	Calzada	ANDEEN TOTAL
Paso Urbano (Decreto 010 de enero 20 de 2015)	Puente de Variante sobre río Sumapaz	Carrera 25 A-	Carrera 25 A-	4,80 mt	1,00 mt	7,00 mt	1,00 mt	5,40 mt
	Calle 5A	Carrera 26	Carrera 46	3,50 mt	6,00 mt	1,00 mt	6,00 mt	3,50 mt
	Calle 7A	Carrera 29	Carrera 46	2,0-2,40-0,60	6,00 mt	1,00 mt	6,00 mt	2,00
Estructurantes	Salida al Carmen de Apicalá	Carrera 46	Límite con perímetro urbano hacia el Carmen Apicalá	6,00 mt	7,00 mt			3,00 mt
	Calle 8A	Carrera 21	Carrera 21	3,00 mt	7,00 mt			3,00 mt
	Avenida Cafam	Carrera 21	Carrera 35	6,00 mt	6,50 mt			6,00 mt
	Transversal calle 13	Carrera 15	Cruce con la variante a Berlin	2,00 mt	7,00 mt			2,00 mt
	Variante a Berlin	Cruce con la transversal cil. 13	Cruce con el Paso Urbano, frente a la FAC	4,80 mt	7,00 mt	1,00 mt	7,00 mt	5,40 mt

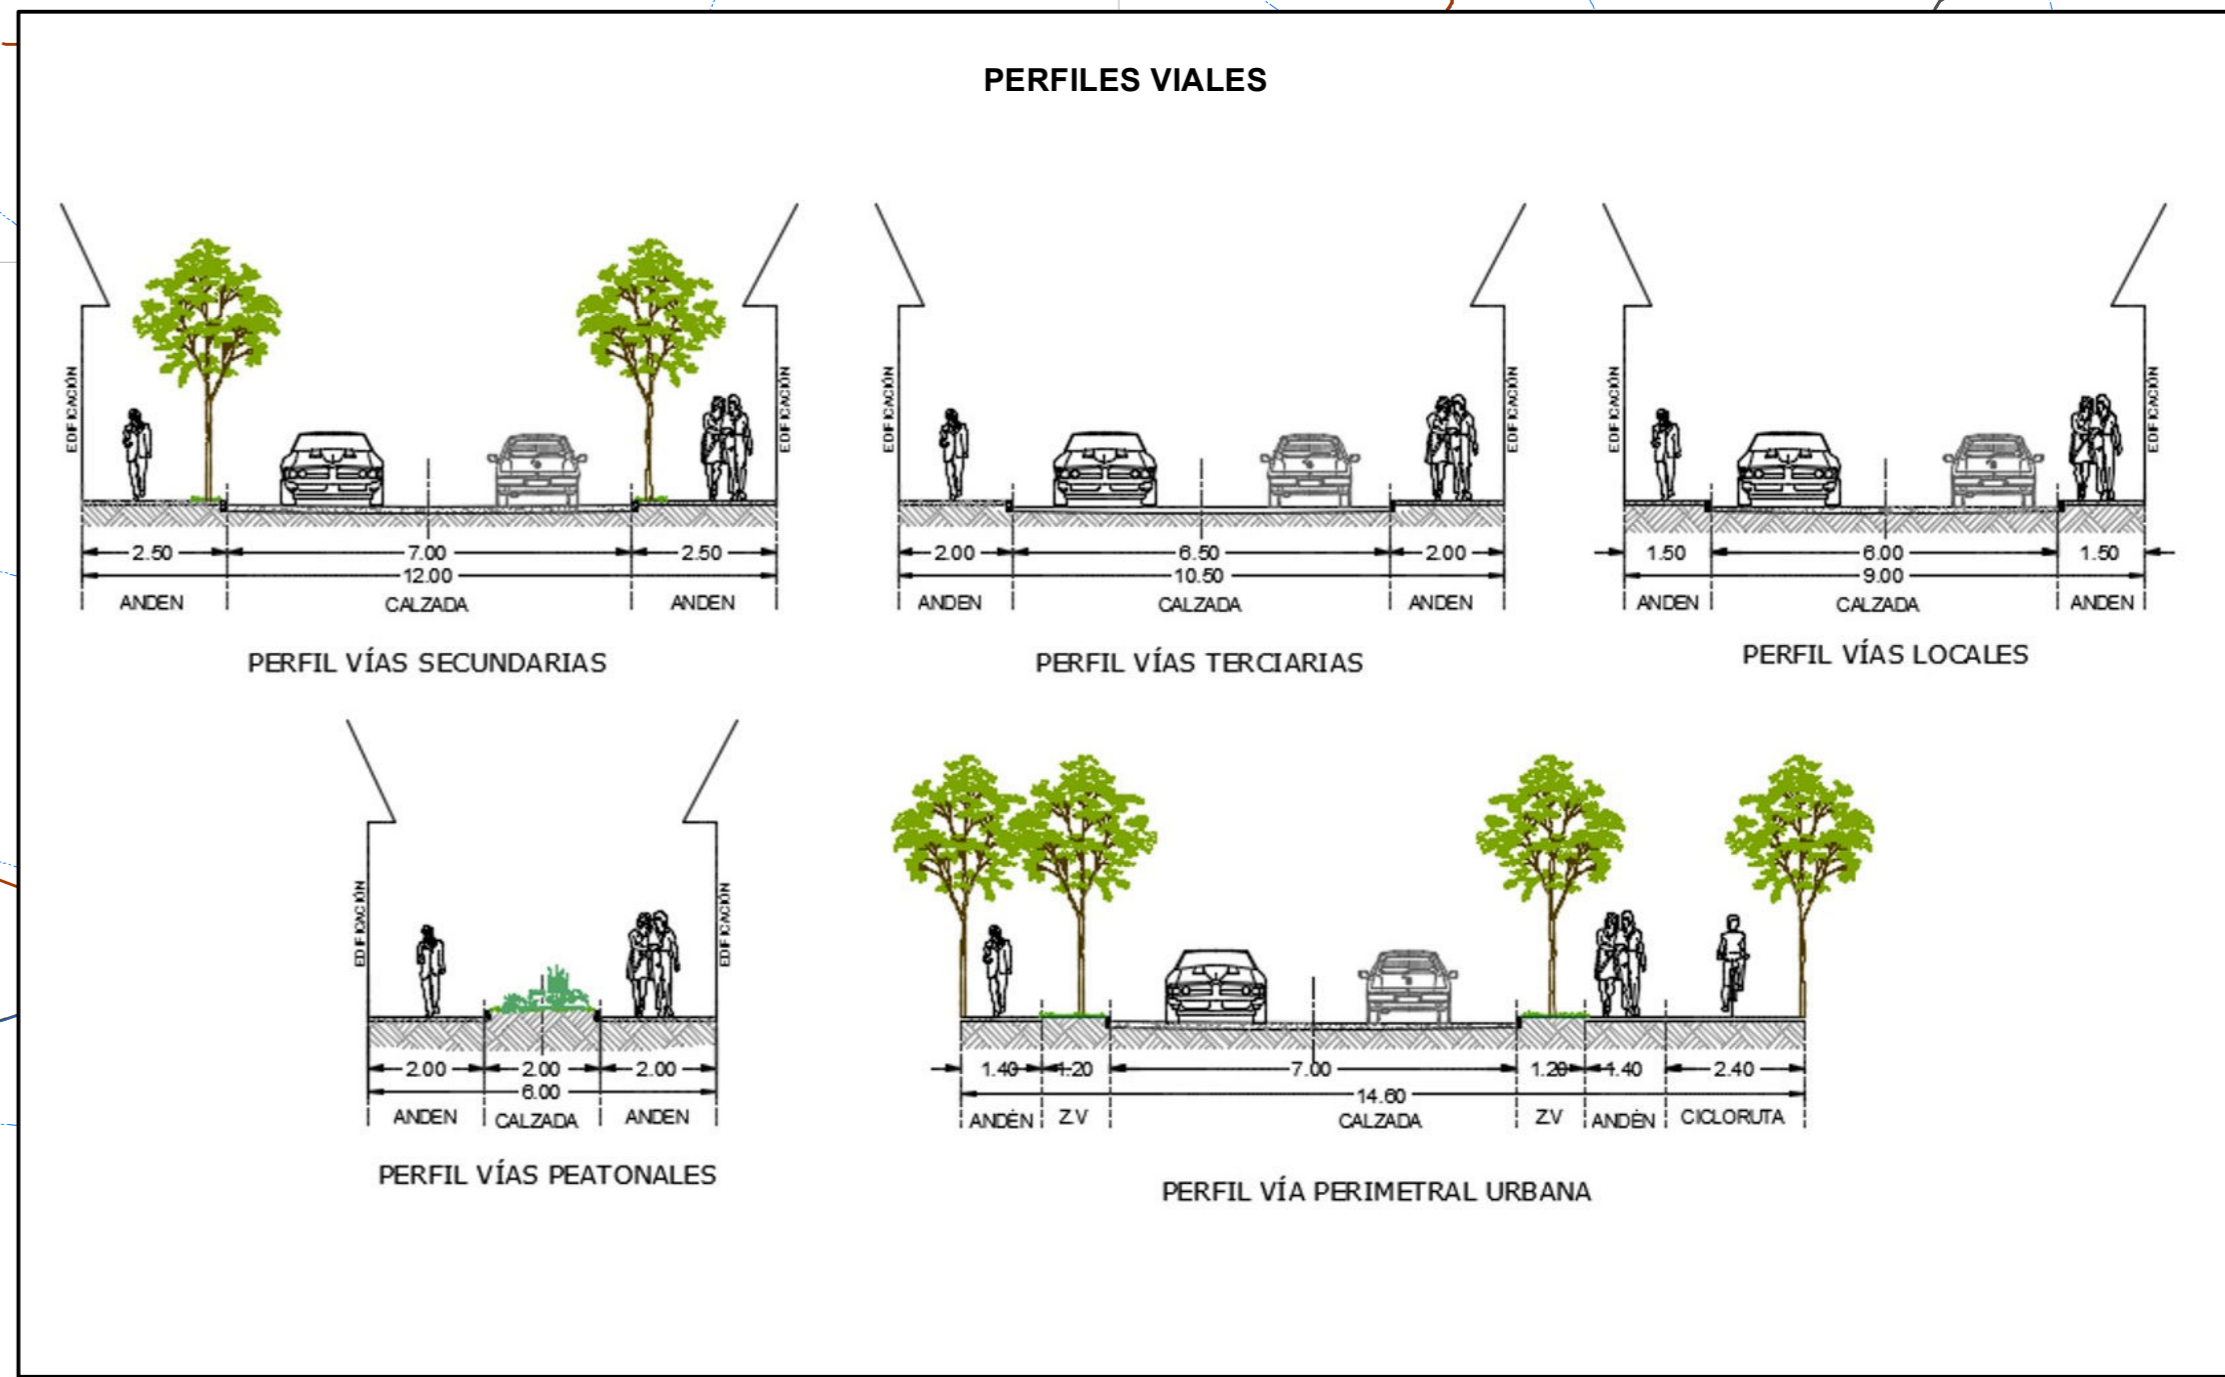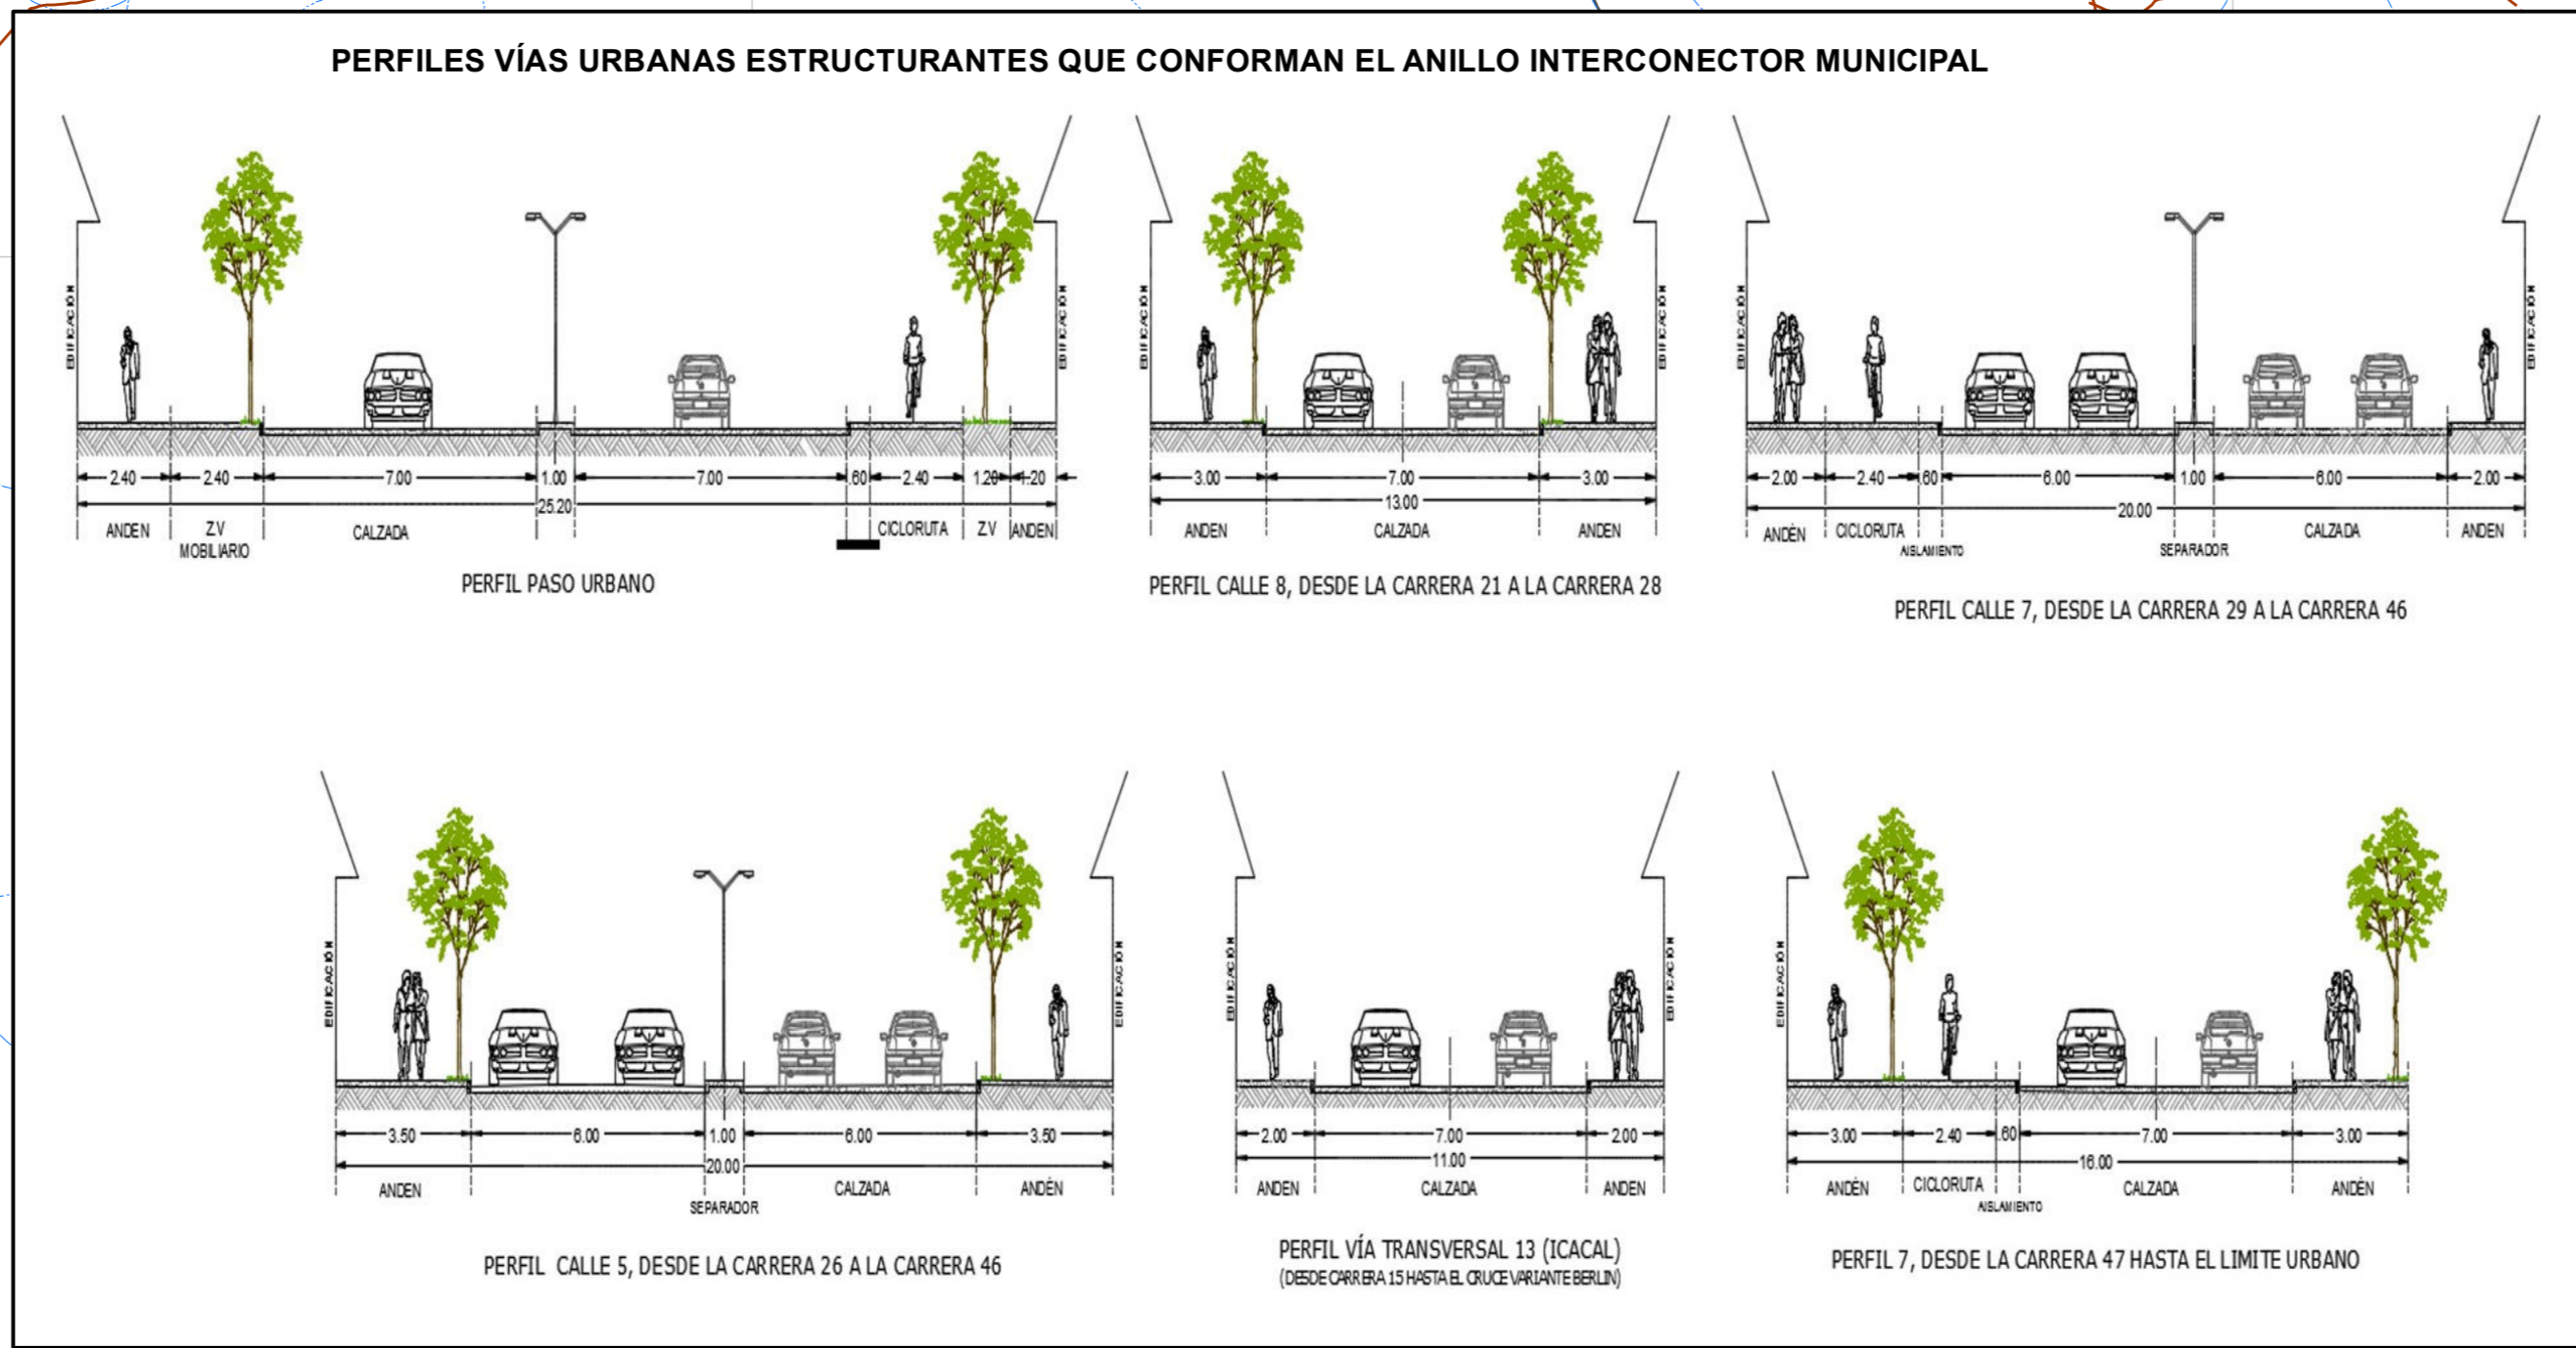

CARMEN DE APICALA

A RICAURTE GIRARDOT

A BOGOTA

NILO

CARMEN DE APICALA